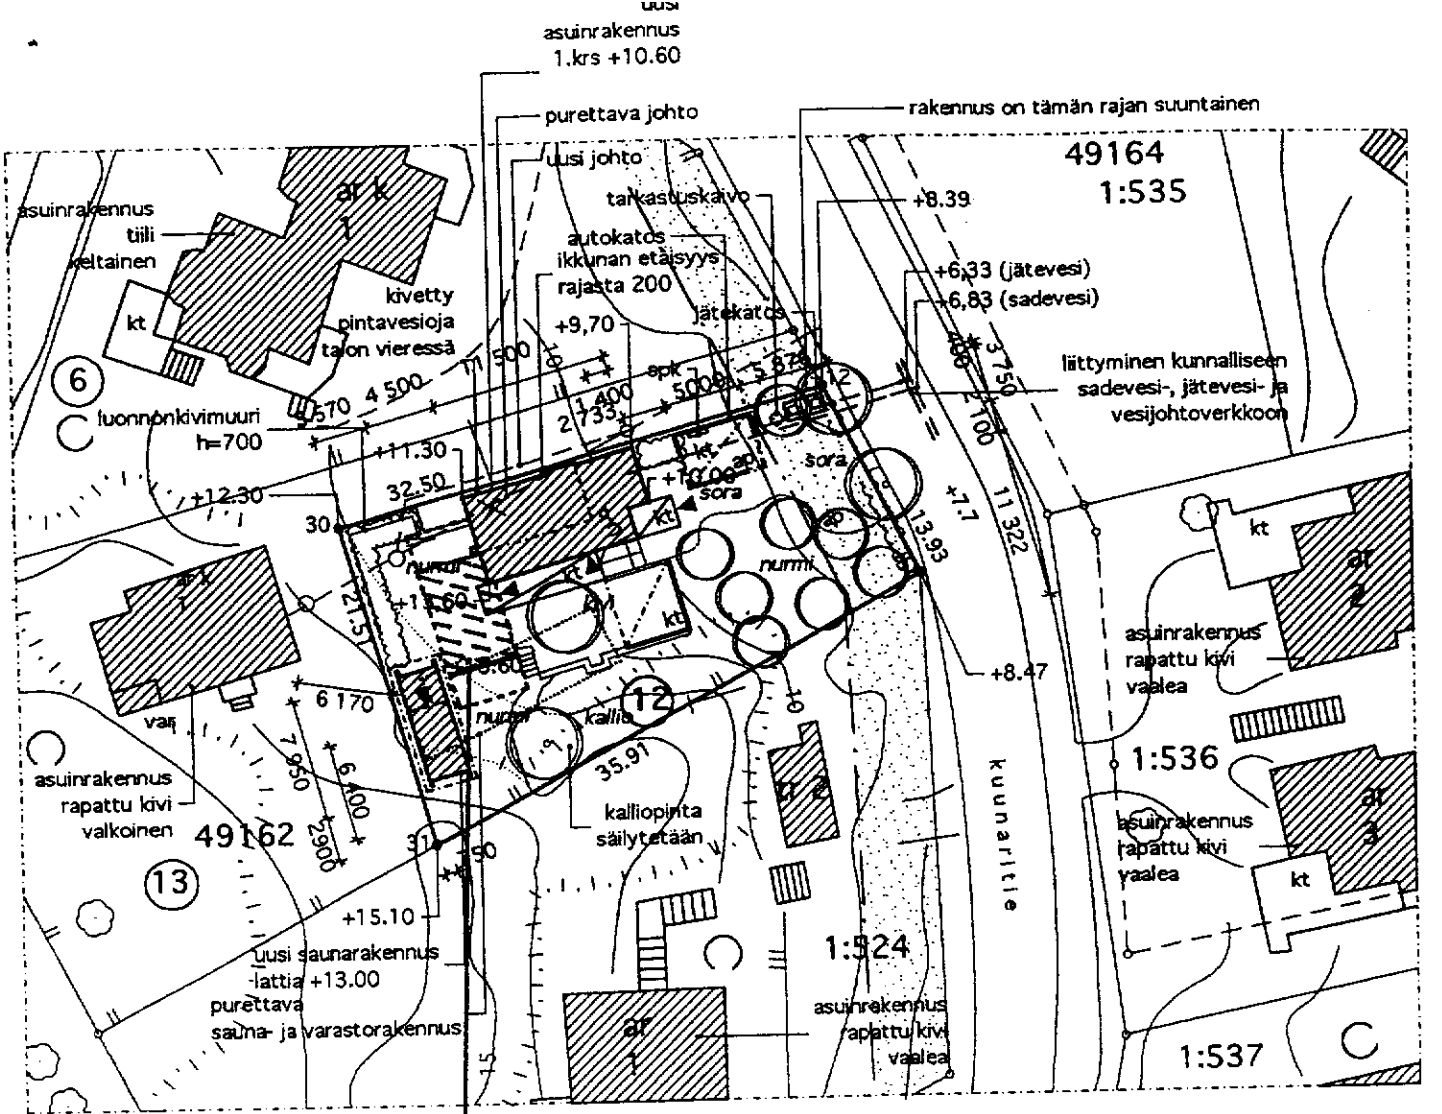

ASEMAPIIRROS 1/500

MUUTOSALUE
RASTEROITUNA

MERKKIEN SELITYKSET:

ISTUTETTAVA PENSAS

OLEVA PUU

ISTUTETTAVA PUU

ASUINRAKENNUKSESSA PAINOVOIMAINEN
ILMASTOINTI ERILLLISEN SUUNNITELMAN MUKAISESTI

TONTIN SADEVEDET JOHDETAAN KUNNALLISEEN
SADEVESIVIEMÄRIIN

RAKENNUS VARUSTETAAN RADON- POISTOPUTKISTOLLA

TONTIN PINTA-ALA	600M2
TONTIN TEHOKKUUS	0,2
ASUINKERROSALAA KÄYTETTY	0 KEM2
SUUNNITELMAN MUKAINEN ASUINKERROSALA	120 KEM2
ASUINKERROSALAA JÄÄ	0 KEM2
LISÄKERROSALAA (SEINIEN YLI 250MM MENEVÄ OSUUS)	7,5 KEM2
TALOUSRAKENNUKSEN SALLITTU KERROSALA	12 KEM2
TALOUSRAKENNUKSEN KERROSALA	12KEM2
KERROSALAA JÄÄ	0 KEM2
KEVYTRAKENTEINEN KATOS	20 M2
AUTOPAIKKAVAATIMUS 1 AP / 130 KEM2 =	1 AP
TOTEUTUU	1 AP
LISÄKSI YKSI PAIKKA TILAPÄISTÄ PYSÄKÖINTIÄ VARTEN	