

ma

Maanalaisten tila

o Rajan osa, johon on rakennettava liittämi.

Del av gräns där tegelmur bör byggas

y Rakennustalon osa jolle saa rakentaa yhdyss-  
käytävän osan - 28.5 Ympäristö- ja  
käytävän rakentaminen tulee olla pääosan  
lupinakyytä materiaalia.

Del av byggnadsyta där förbindelsegång får  
byggas av anför nivå - 28.5. Förbindelse-  
gångens konstruktioner bör bestå av huvud-  
saktigen genomskeningt material.

istulellava alueen osa

Del av område som bör planteras.

istulellava alueen osa, jossa on ollava myös  
puu ja pensäki.

Del av område som bör planteras och där del  
bör finnas även träd och buskar.

Katu.

Gata.

Alueita oleva ajopyleis, jonka kautta ajo  
tonttien 8, 14, 18 ja 19 maanalaisten tiloihin  
on sallittu.

Korkeus- ja ajopyleis-alueiden kautta ajon  
mahdollisuus tonttien 8, 14, 18  
och 19 är tillåten.

Käytävän rajan osa, jonka kohdalla ei saa  
järjestää ajoneuvoliittymää.

Del av gränslinje som inte används som  
väg för utvisning eller för parkering, bör  
föreses med planeringar.

Rakentamalla jätävä tontinosa, jolla ei käy-  
tävää kulkutietä, ohjeistetaan talouskäytök-  
seen, on istutettava.

Obebyggda tomtdelen som inte används som  
väg för utvisning eller för parkering, bör  
föreses med planeringar.

Näkyvän jäävään rajasemaan saa sijoittaa  
ikkunoihin naapuritontille päin

Gränsvägg, som förblir synlig, får förses med  
fönster mot granntomten.

Tonttien väliselle rajalle ei rakennuksissa  
eikä maanalaistissa tiloissa tarvitsse rakentaa  
rajaseinää.

På gräns mellan tomter behöver gränsvägg inte  
byggas i byggnader eller i utrymmen under mark-  
planet.

YH- ja YTU-tontteilla rakennusten julkisivu-  
pintojen pitää olla pääosin tiilla, rappailuja tai  
rappauksenomaisesti käsiteltyä.

På YH- och YTU-tomterna bör byggnadernas fas-  
ader vara huvudsakligen av tegel, putsade eller  
behandlade på liknande sätt.

Tonttien välisellä alueella tulee varata ajopyleis ton-  
tille 19 tontin 2. kautta ja tontille 18 tontin  
2, 8 ja 19 kautta.

Från Töölöullinkatu tulee varala ajopyleis ton-  
till 19 genom tomt 2 och till tomt 18 genom  
tomterna 2, 8 och 19.

Autopaikkojen vähimmäismäärä:

- YH- ja YTU-korttelialueilla 1,00/300 k-m<sup>2</sup>  
- YO-korttelialueilla 1,00/350 k-m<sup>2</sup>

Minimiantal bilar:

- På YH- och YTU-kvartersområde 1 bp/300 m<sup>2</sup> vy  
- På YO-kvartersområde 1 bp/350 m<sup>2</sup> vy

Tontin 520/18 autopaikat saa sijoittaa naapur-  
tontteille 520/2 ja 19.

Bilplatserna för tomt 520/18 får placeras på  
granntomterna 520/2 och 19.

HELSINGIN KAUPUNGIN KAUPUNKISUUNNITTELUVIRASTO  
KAAVOITUSOSASTO **10481**

MAKSI  
KOHDE  
SUUNNITTELU  
NIMI  
SUUNNITTELIJA  
PÄIVÄYS  
PÄIVÄYTTÄMÄKSI

ELINA VIRTALA  
3.4.1997  
13.11.1997

HELSINGFORS STADS STADSPLANERINGSKONTOR  
PLANLÄGGNINGSAVDELNINGEN  
MÅTTSKALA/STORLEK  
KORTTELINUMMER  
VALIJO/STADSRÅD

25.4.-19.5.1997  
17.12.1997  
YM 11.3.1998


XXXXXXXXXXXXXXXXXXXX

K.O.S.A. 15	KORTTELI/TILA 520	TONTTI/RNo 2	VIRANOMAISET MERKINNÄT 15-1716-06-S	JUKS.No 1(1)
RAKENNUSTOIMENPIDE MUUTOS			PIIRUSTUSLAJI INVENTOINTIPIIRUSTUS	
RAKENNUKORTTEEN NIMI JA OSOITE KOY Töölöntullinkatu 8 TÖÖLÖNTULLINKATU 8 00250 HELSINKI			PIIRUSTUKSEN SISÄLTÖ ASEMAPIIRROS	MITAKAAVAT 1:500
XXXXXXXXXXXXXXXXXXXX			SUURIALA ARK	TYÖ No 592
ARKKITEHTITOIMISTO LEENA YLI-LONTINEN Ratokatu 1 b A 13-14 00120 Helsinki p. 09-68 111 80 fax 09-68 111 868 eturimi.sukuntimi@arkki.com			PAIVÄYS 06.02.2006	MUUTOS 0.01

Heisingin kaupungin  
rakennusvalvontavirasto

18.05.2006

Heisingfors stads  
byggnadsstyrelseverks

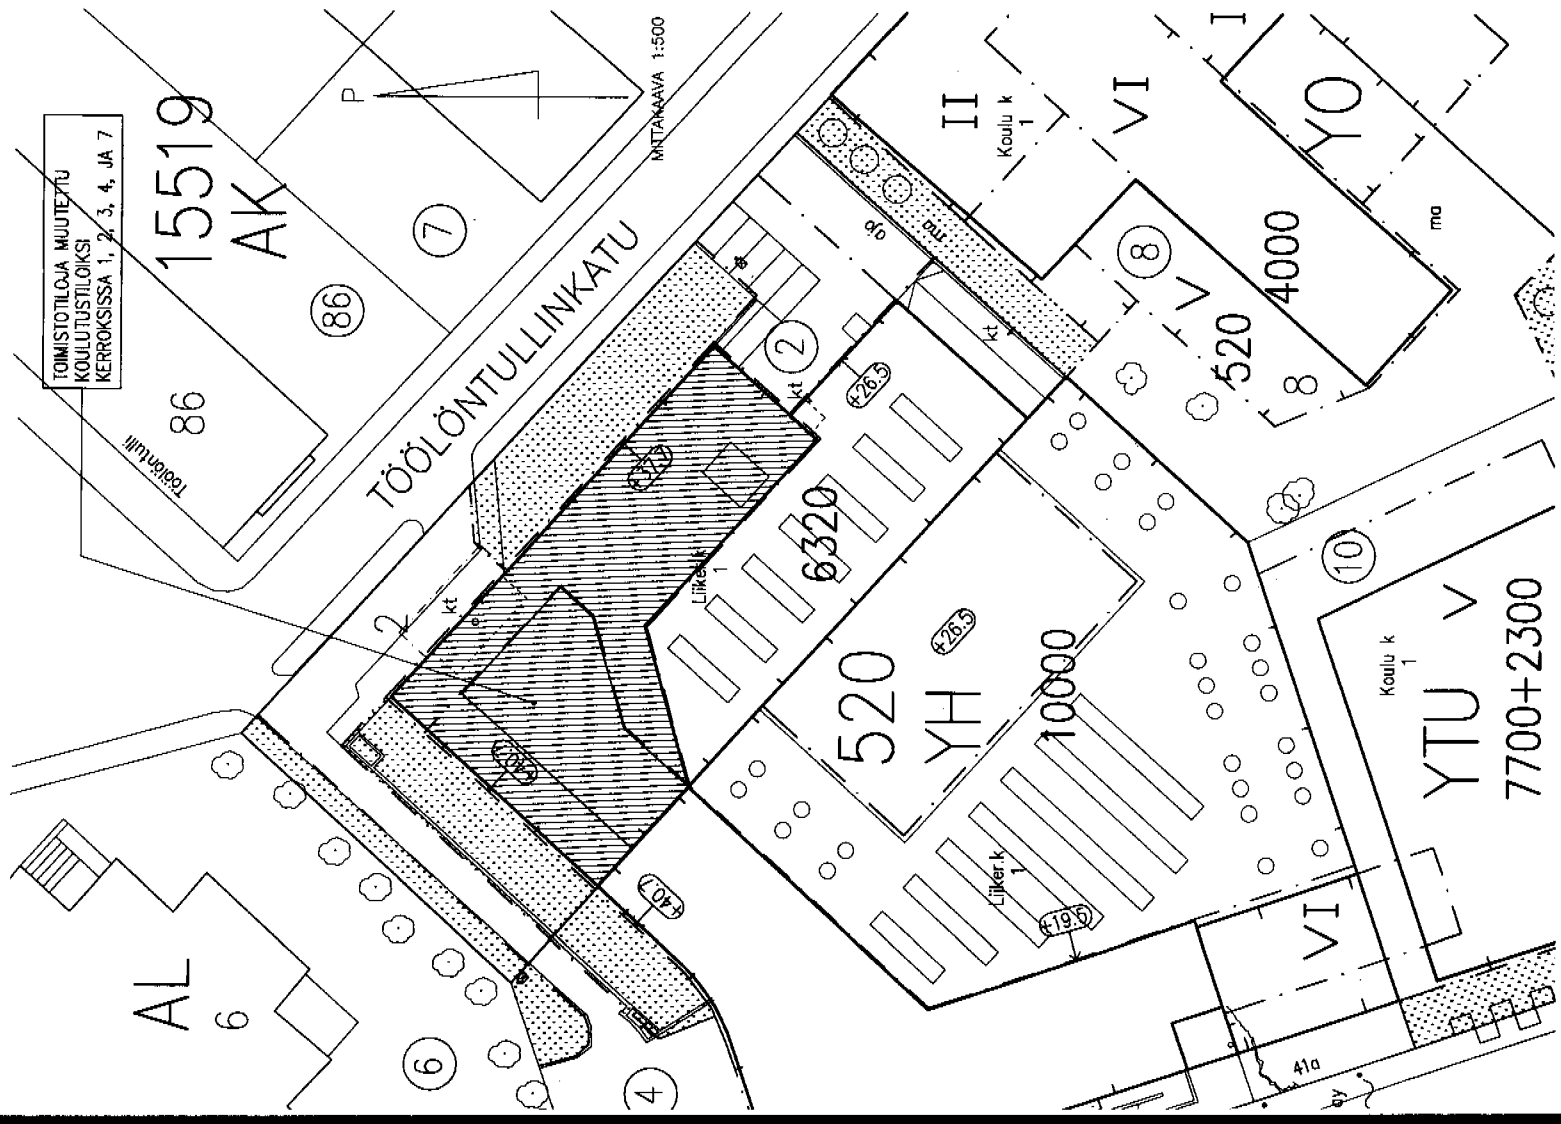

TOIMISTOTILOJA MUUTETTU  
KOULUTILOIKSI  
KERROKSISSA 1, 2, 3, 4, JA 7

15519  
AK

MNTANAAVA 1:500

TÖÖLÖNTULLINKATU

YTU V  
7700+2300

AL  
6

86

86

7

2

520

YH

6320

285

10000

8

520

4000

10

Y0

Koulu k

VI

VI

VI

VI

VI

VI

VI

VI

Y0

YH

YTU

---

---

---

X X

520

18

TOPPUSKATU

4000

7700+2300

IV

±26.5

±41.7

---

may

STADSPANEETECKNINGAR OCH -BESTÄMMELSER

ASEMKAAVAVERKINNÄT JA -MÄÄRÄYKSET  
Opetustoimintaa palvelevien rakennusten korttelialue.

Hallinto- ja väestönkerrostusten korttelialue. Korttelialueelle saa sijoittaa vainahallin ja ikkunalatstoja.

Tuiskustoittoa palvelevien rakennusten korttelialue.

2 m sen kaava-alueen ulkopuolella oleva viiva, jota vahvistaminen koskee.

Korttelin, korttelinosan ja alueen raja.

Ei kaavamääräysten alustisten alueosien välinen raja.

Ohjeellinen linnin raja.

Ristimerkin päällä osoittaa merkinnän postiamista.

Korttelin numero

lontin numero

Kadun nimi

Rakennuskoitus kerrosalanelömetreinä

Lukusarja, jossa ensimmäinen luku ilmoittaa sallitun kerrosalan nelioleträärän maanpäällisissä kerroksissa ja jälkimmäinen luku sallitun rakennuskoiteen kuvuvan kerrosalan nelioleträärän maanpäällisissä kerroksissa.

Roomalainen numero osoittaa rakennusten rakennuksen lasen osan suurimman sallitun kerrosalun.

Rakennuksen vesikalun ylimmän kohdan korkeus.

Rakennuksen julkisivun ja vesikalun leikkauksittain ylin korkeusaste.

Rakennusala Rakennusala saa sijottaa kaksi maanalaista kerrosta

Sijaintiaan ikkääräinen maanalaisten yhdyskylä.

Kvartiersområde för byggnader för undervisningsverksamhet.

Kvartiersområde för förvaltnings- och ämbetsverksbyggnader. På kvartiersområdet får placeras smäll och idrottsutrymme.

Kvartiersområde for byggnader for forskningsverksadmel.

linje 2 m utanför del planområdet som fastställetsen gäller.

Kvartiers-, kvartiersstels- och områdesgräns.

Bestämmelesgräns.

Rätligvande lottgräns.

Kryss på beledning anger all beteckningen stopas.

Kvartiersnummer.

Tomtnummer.

Namn på gata.

Byggnadsräli i kvadratmeter våningsyta.

Talsene, där det förra talet anger den tilläna våningsytan i kvadratmeter våningsytorna ovanför markytan och det senare talet den i byggnadsrällen ingående tilläna våningsytan i kvadratmeter våningsytorna under markytan.

Romersk siffra anger största tilläna antalet våningar i byggnader, byggnad eller del därav.

Högsta höjd för byggnads vallettak.

Högsta höjd för sikringspunkt mellan fasad och vallettak.

Byggnadsyta. På byggnadsytan får två våningar placeras under markplanet.

Underjordisk förtämdelsegång, vars läge är utgränski.