


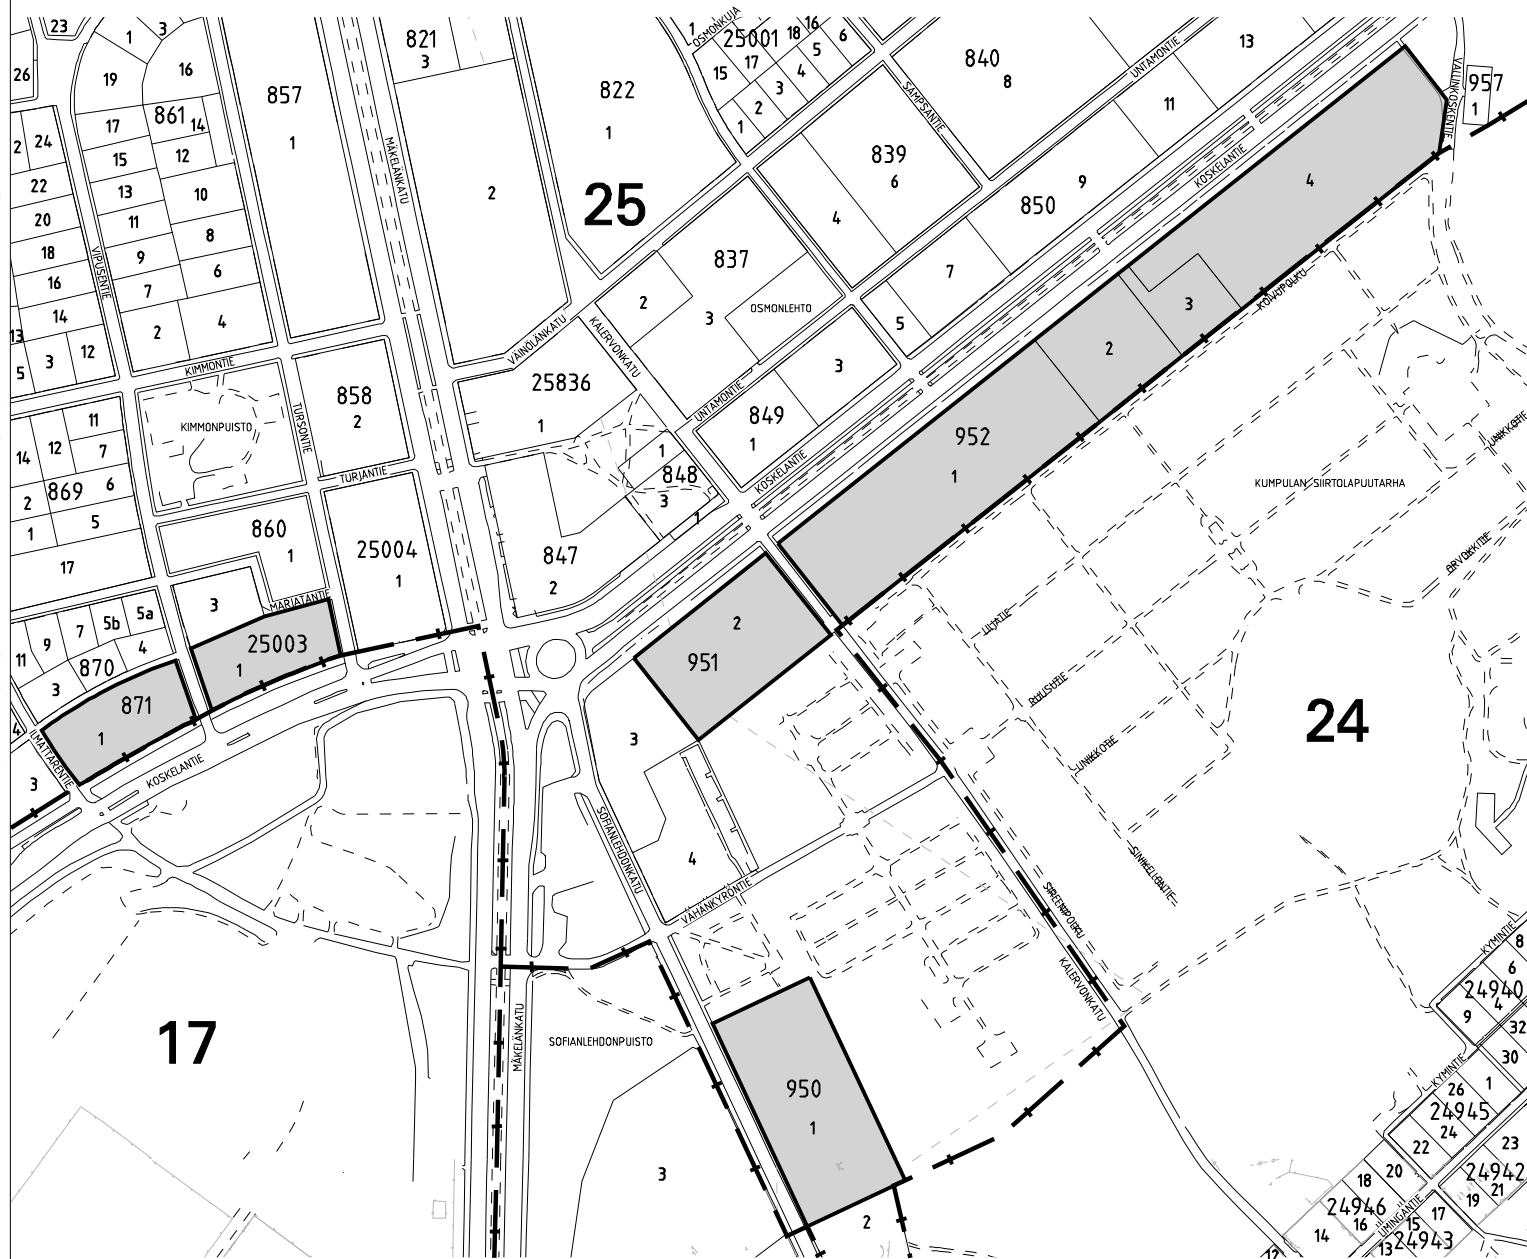

RAKENNUSKIELTOKARTTA

1:5000

25. KAUPUNGINOSA, KÄPYLÄ, KISAKYLÄ



Alue, joka on rakennuskielossa maankäyttö- ja rakennuslain 53 §:n 1 momentin mukaan ja jolle esitetään rakennuskiellon jatkamista saman pykälän 2 momentin perusteella.

HELSINGIN KAUPUNKISUUNNITTELUVIRASTO ASEMAKAAVAOSASTO

RAKENNUSKIELTO

MAANKÄYTTÖ- JA RAKENNUSLAIN 53 §

PÄIVÄYS 21.02.2008

KSLK 21.02.2008

KHS

RAKENNUSKIELTO PÄÄTTY

PIIRUSTUS

LAATINUT

PIIRTÄNYT

ASEMAKAAVAPÄÄLLIKKÖ

11772

PIRJO OIKURI

VIOLA KOIVISTO

ANNELI LAHTI