


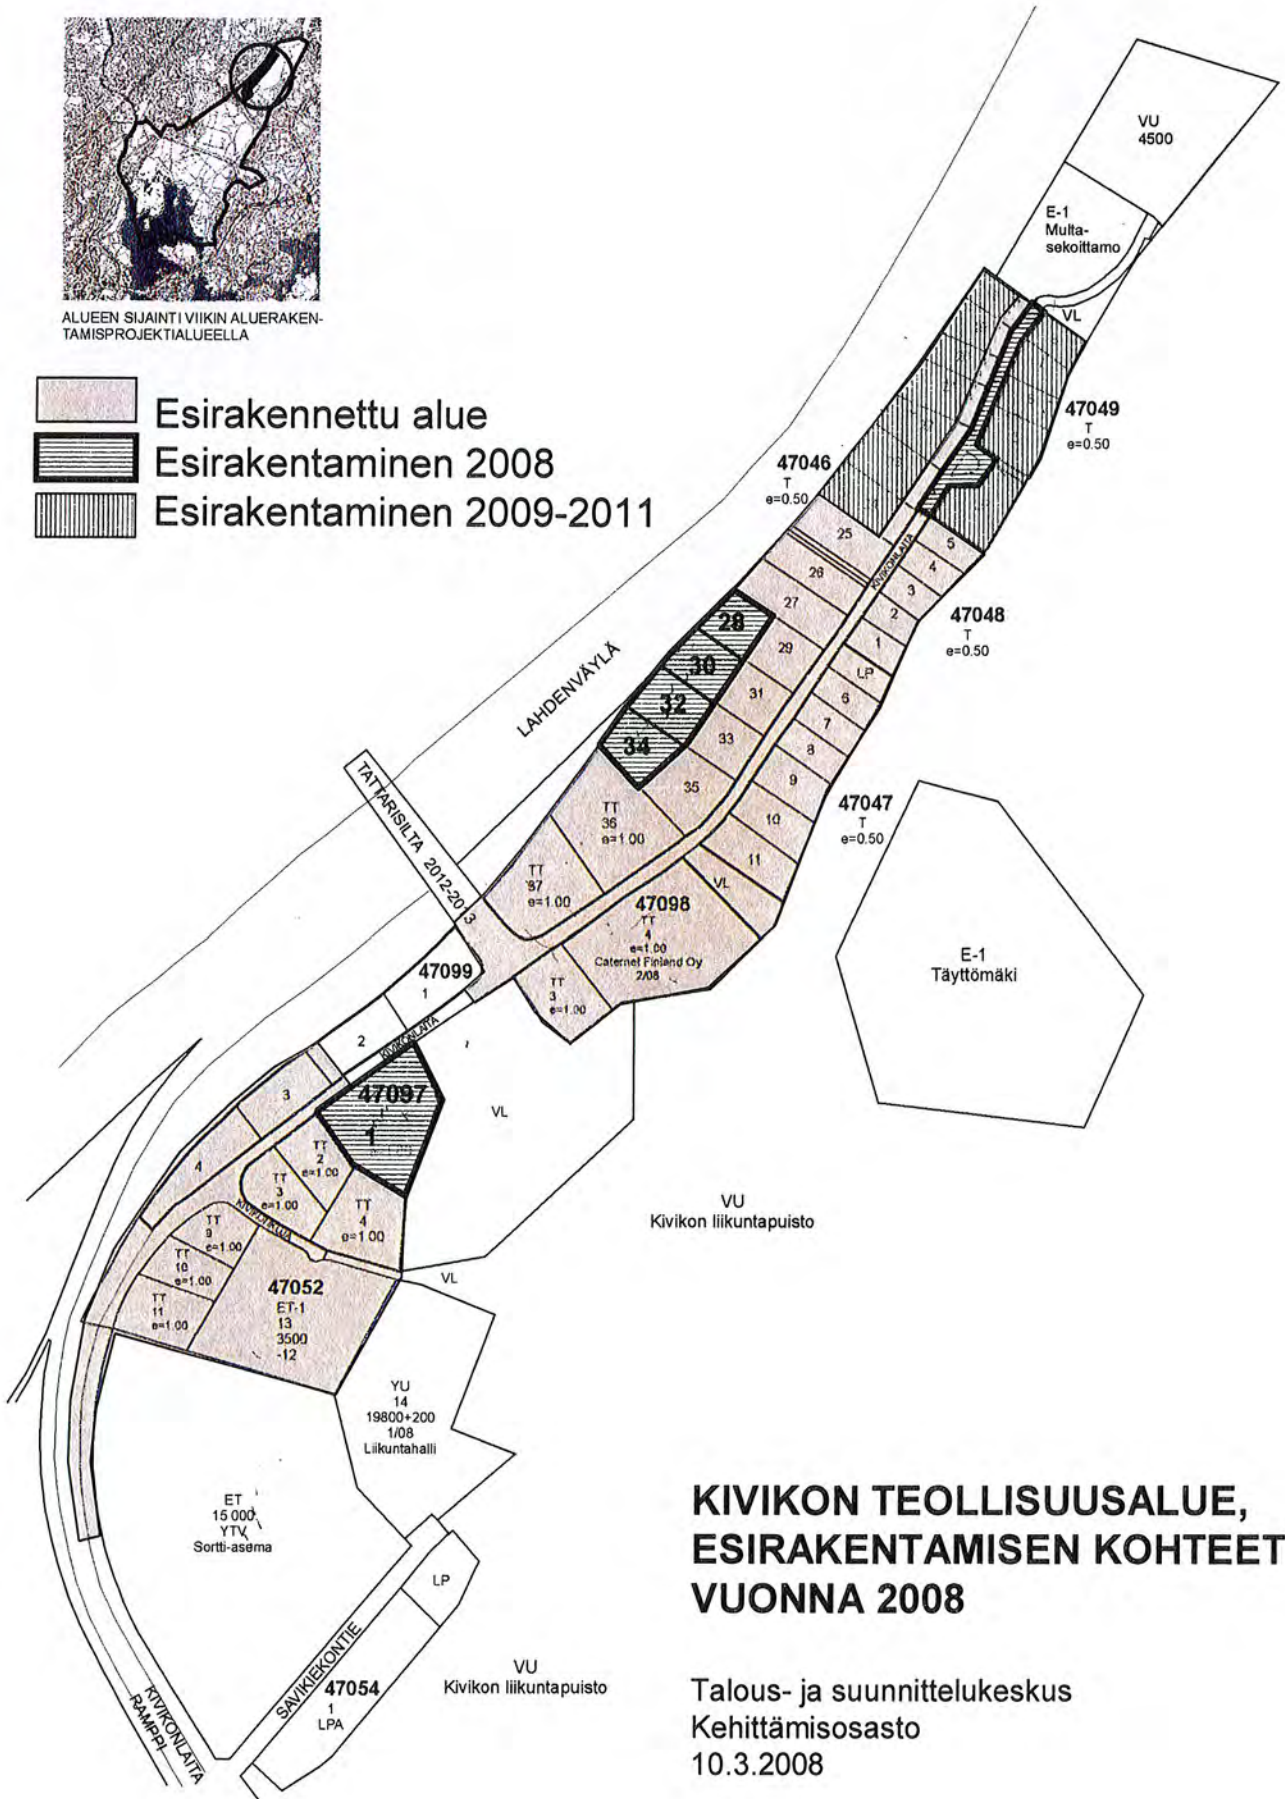




ALUEEN SIJAINTI VIIKIN ALUERAKENTAMISPROJEKTIALUEELLA

-  Esirakennettu alue
-  Esirakentaminen 2008
-  Esirakentaminen 2009-2011



KIVIKON TEOLLISUUSALUE, ESIRAKENTAMISEN KOHTEET VUONNA 2008

Talous- ja suunnittelukeskus
Kehittämisosasto
10.3.2008