


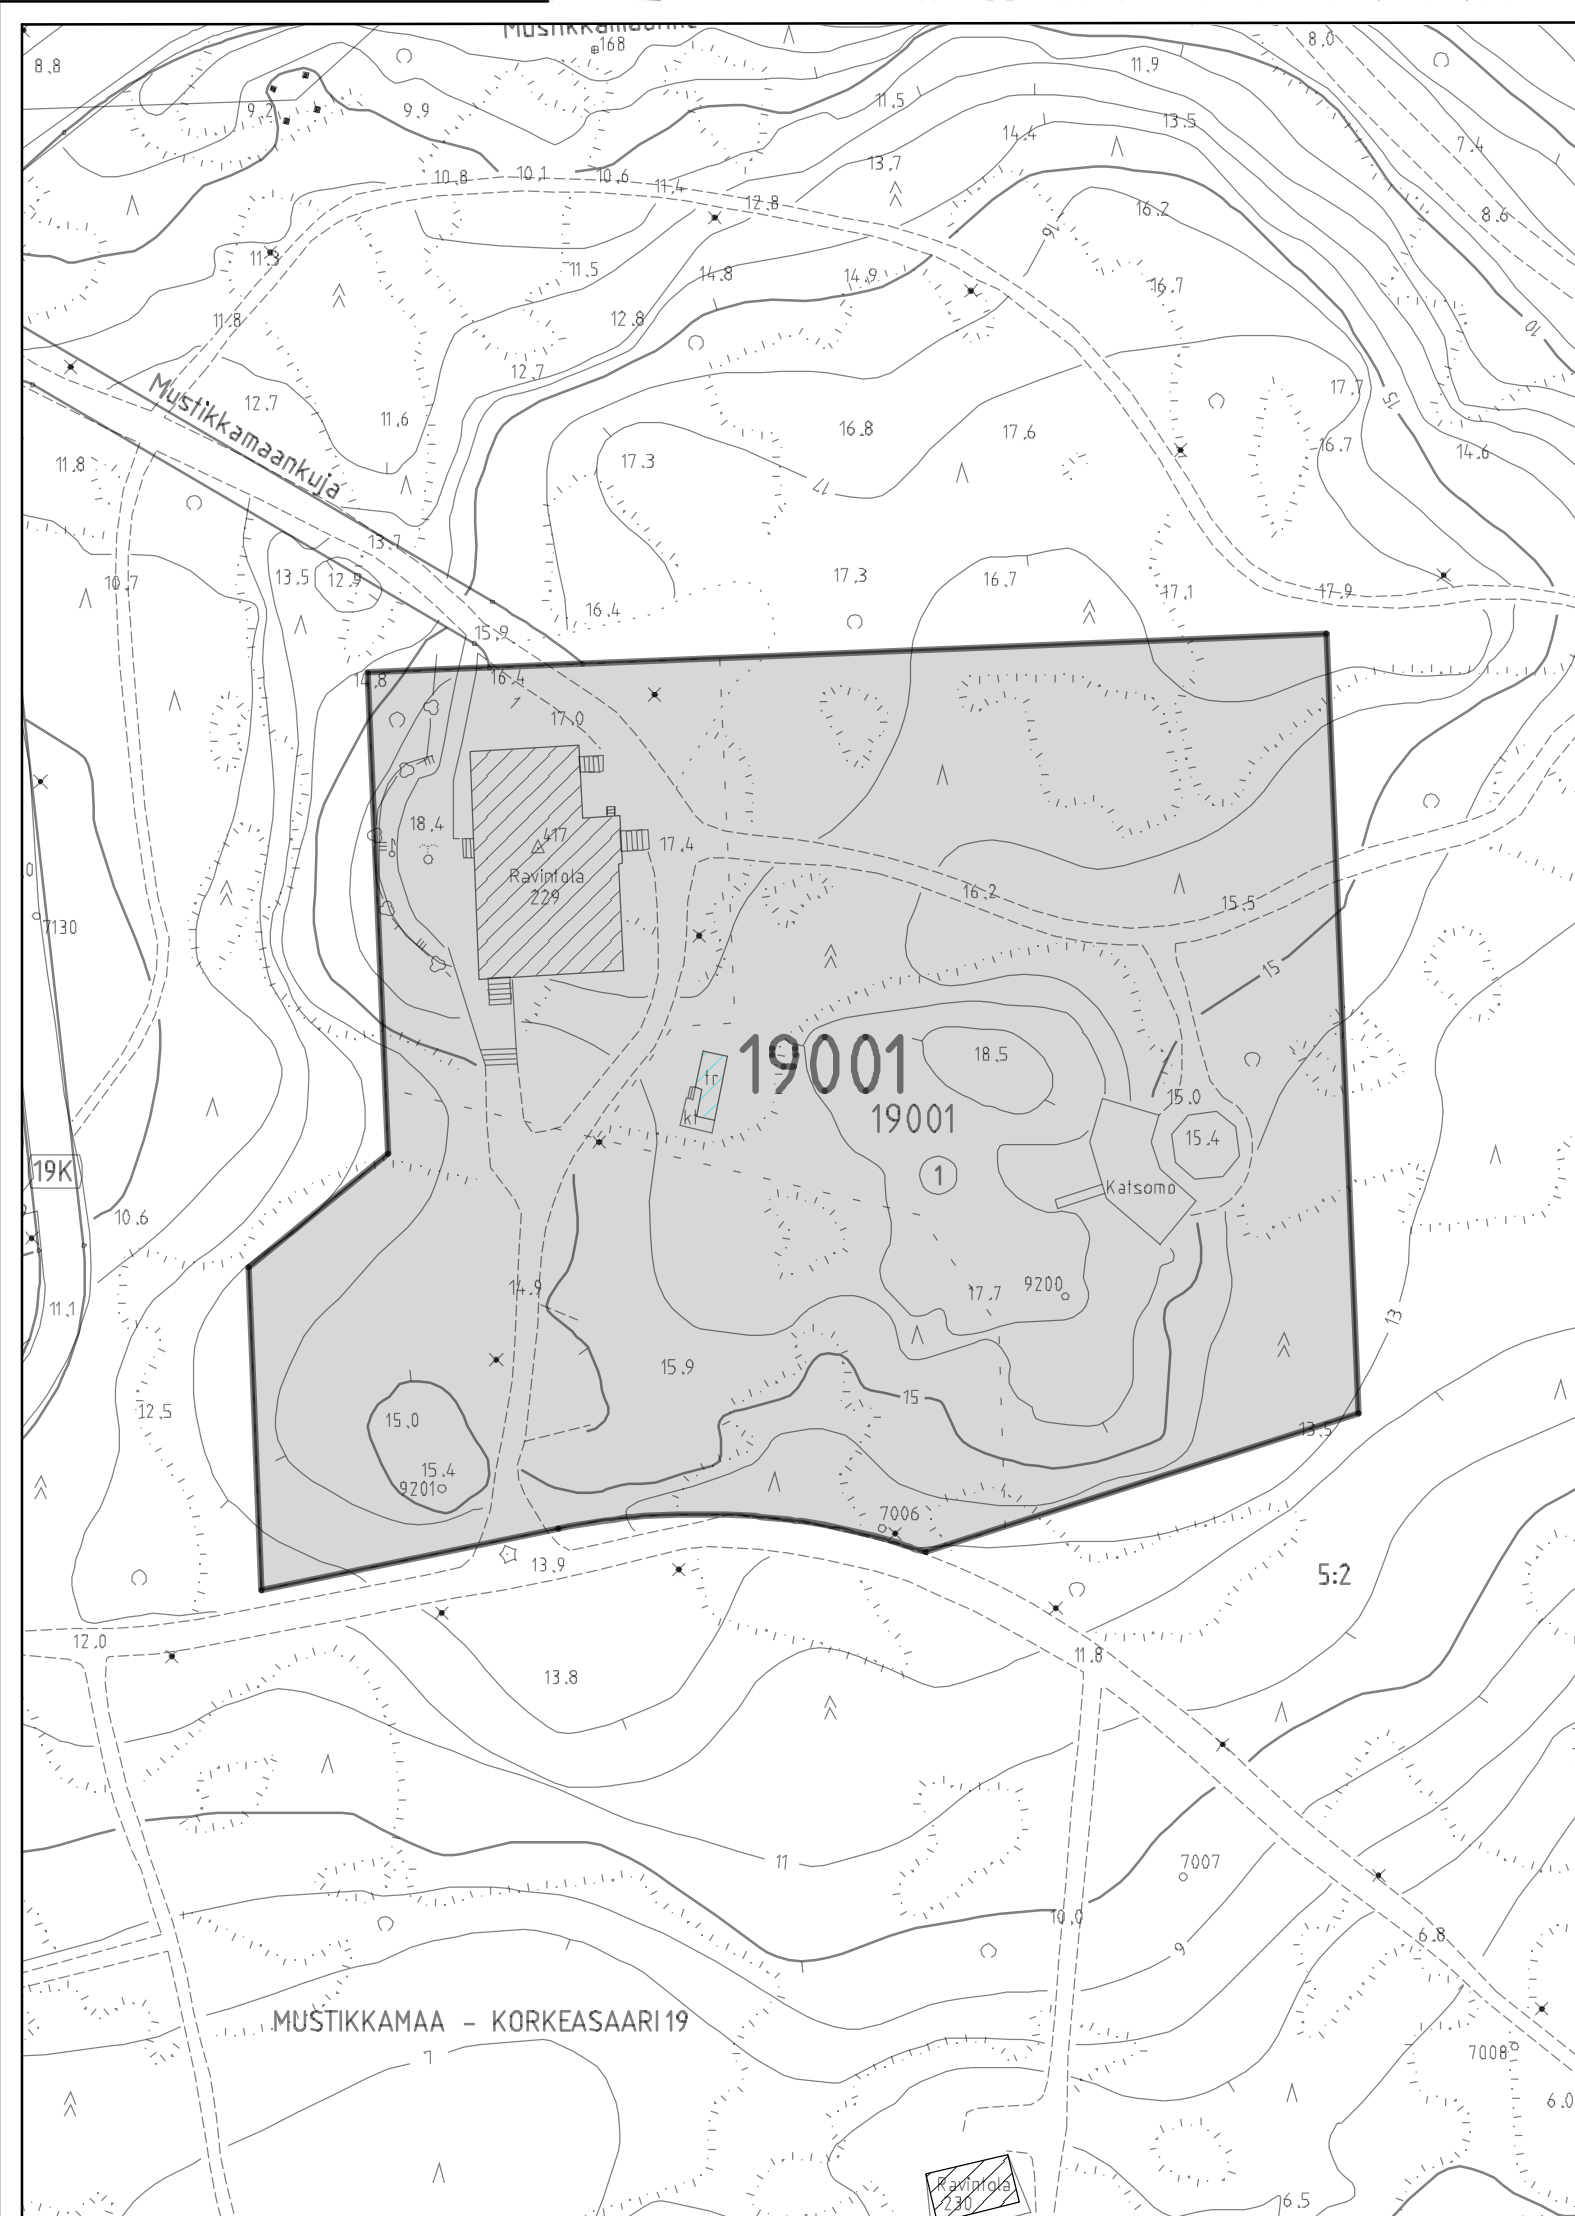

RAKENNUSKIELTOKARTTA

1:1000

19. KAUPUNGINOSA MUSTIKKAMAA / KORKEASAARI
KORTTELI 19001



Alue, joka on rakennuskieliossa
maankäyttö- ja rakennuslain 53 §:n 1 momentin mukaan
ja jolle esitetään rakennuskiellon jatkamista
saman pykälän 2 momentin mukaan.

HELSINGIN KAUPUNKISUUNNITTELUVIRASTO ASEMAKAAVAOSASTO

RAKENNUSKIELTO

MAANKÄYTTÖ- JA RAKENNUSLAIN 53 §

PÄIVÄYS

10.4.2008

PIIRUSTUS

11784

KSLK

LAATINUT

ANU MANSIKKA

KHS

PIIRTÄNYT

LEENA TYPPO

RAKENNUSKIELTO PÄÄTTY

ASEMAKAAVAPÄÄLLIKKÖ

ANNELI LAHTI

MUSTIKKAMAA - KORKEASAARI 19