


Helsingin kaupungille luovutettava noin 258 m²:n suuruinen alue

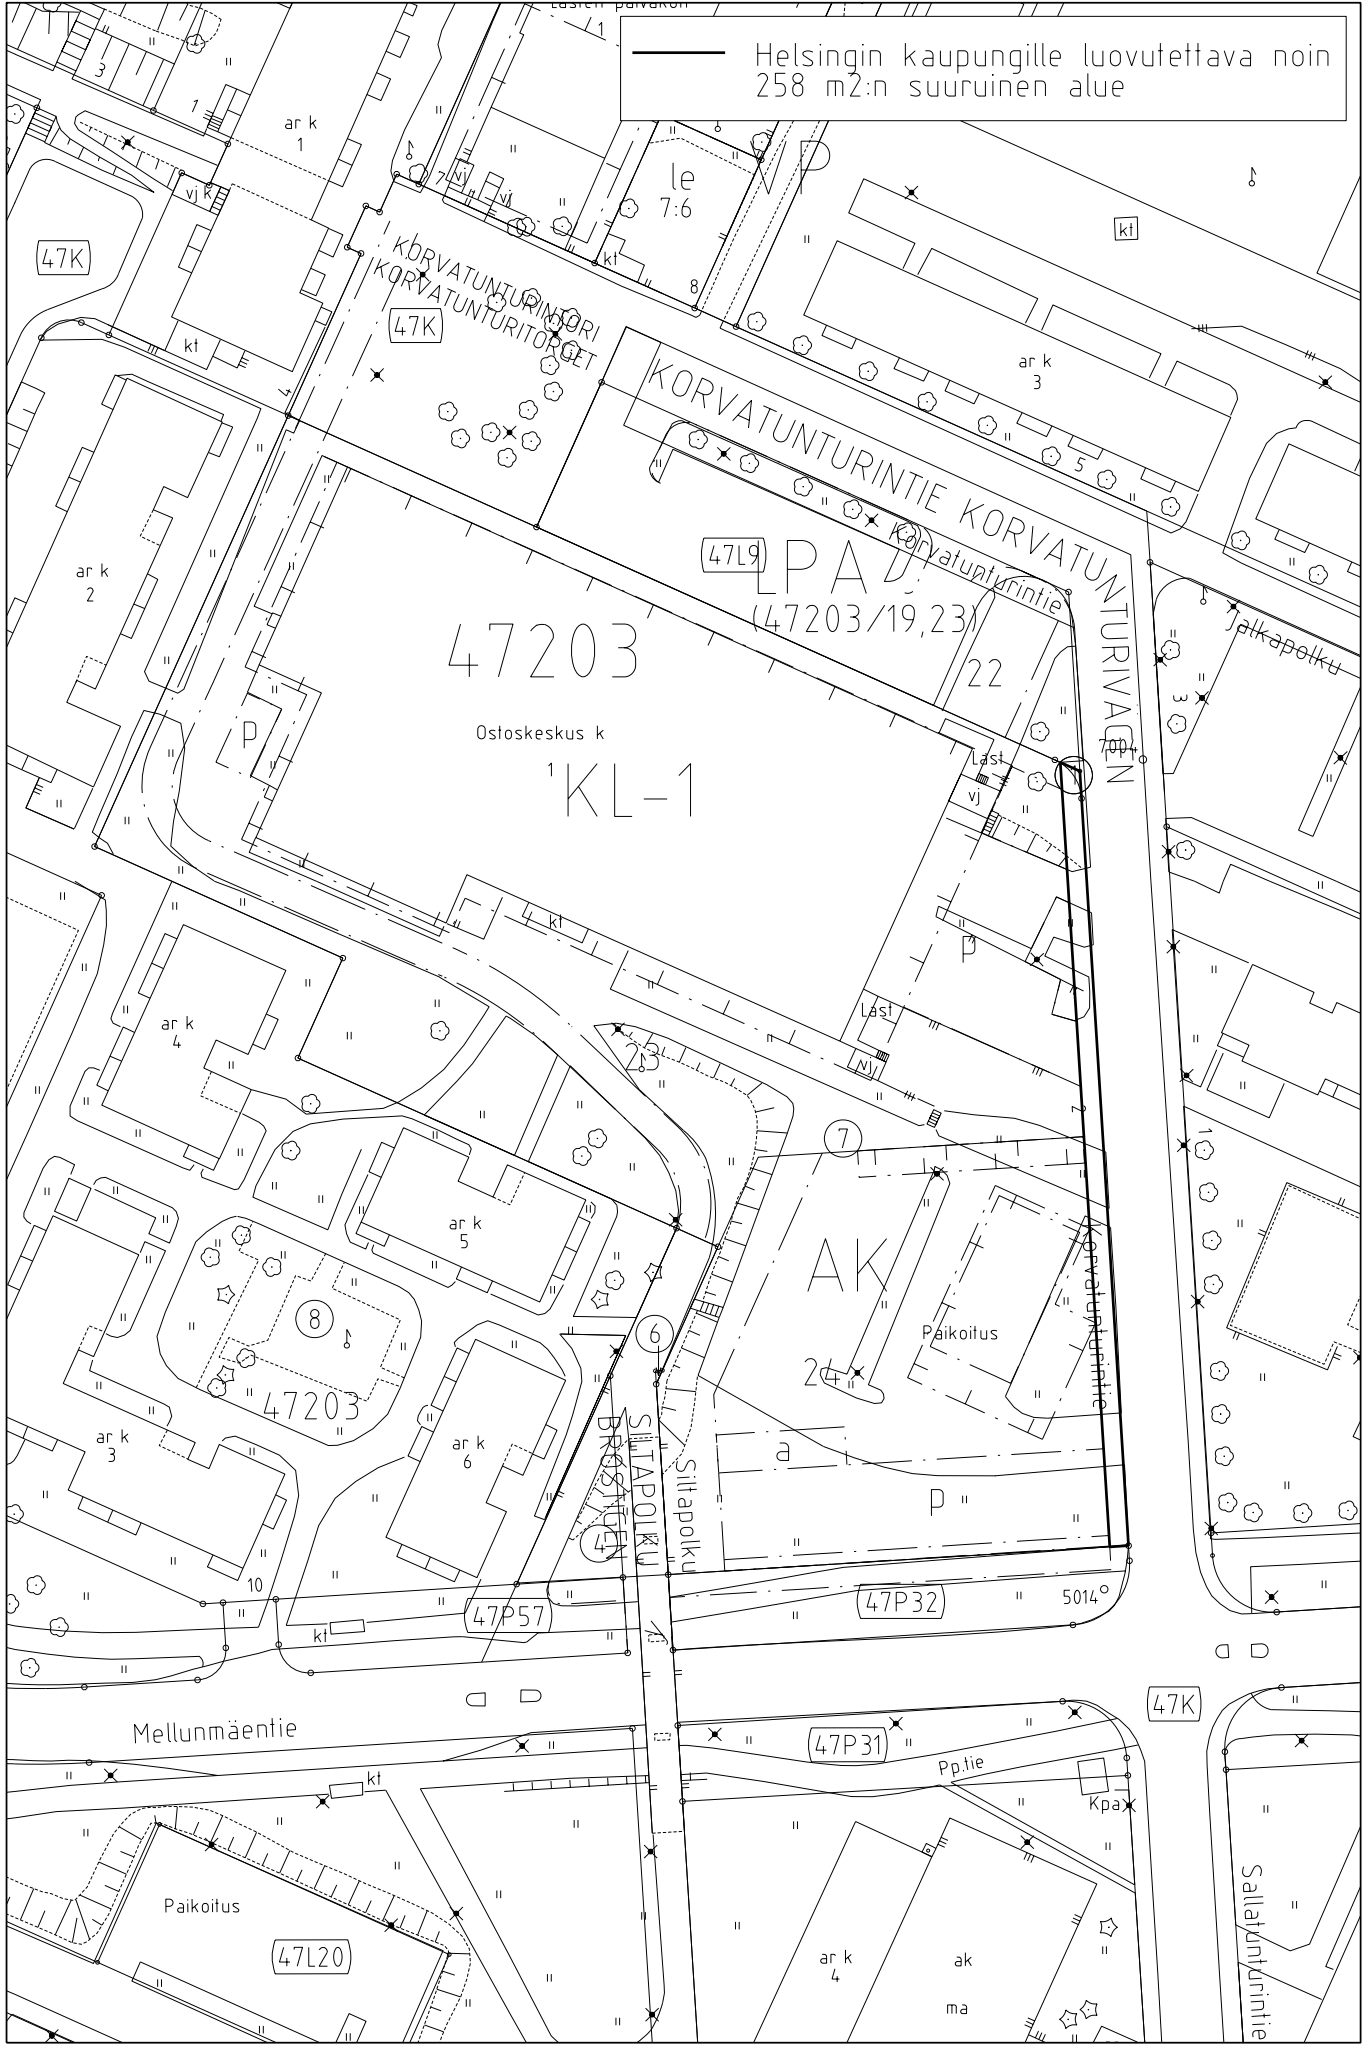

Mittakaava 1:1000 (26.10.2007/kf)