



RAKENNUSKIELTOKARTTA



1:6000

30. KAUPUNGINOSA MUNKKINIEMI

Tontit 30004/ 11,13,14 ja 30005/ 9

Tontit 30008/ 10, 11, 20

Tontit 30031/ 34, 36 ja 30032/ 3

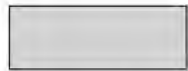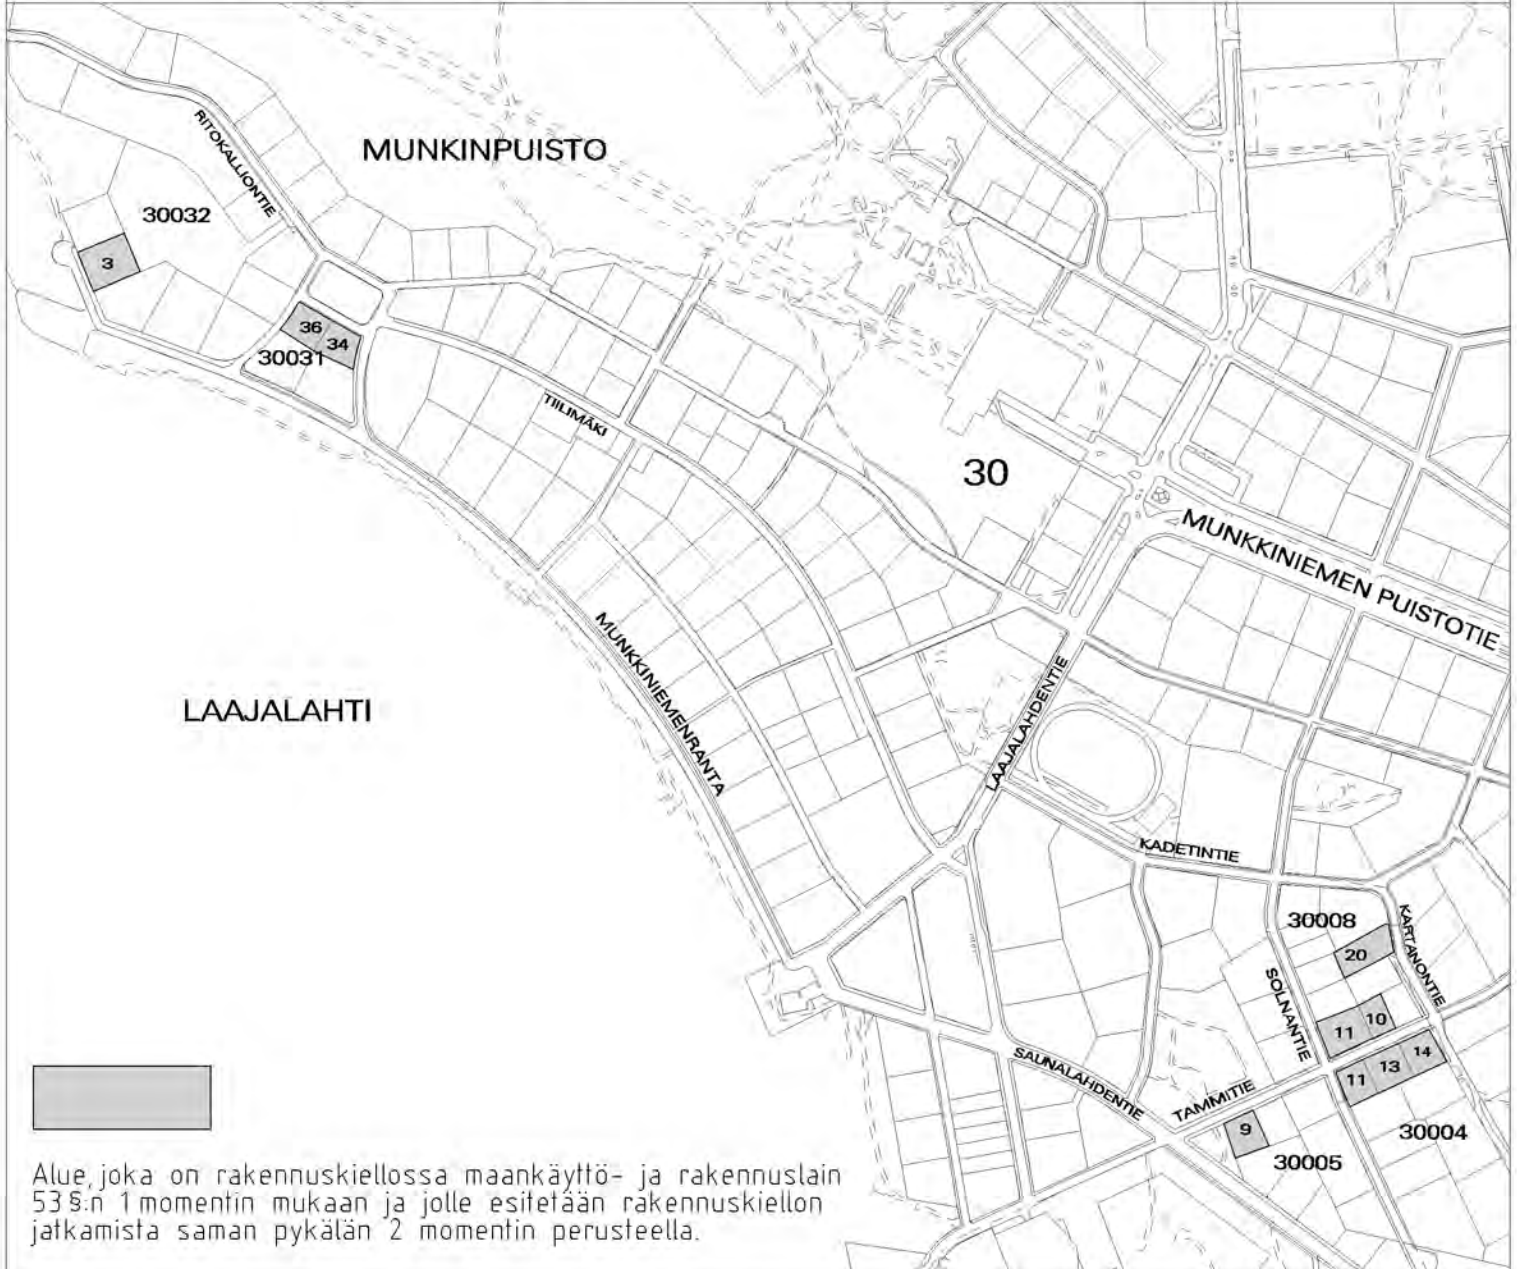

Alue, joka on rakennuskiellossa maankäyttö- ja rakennuslain 53 §:n 1 momentin mukaan ja jolle esitetään rakennuskiellon jatkamista saman pykälän 2 momentin perusteella.

HELSINGIN KAUPUNKISUUNNITELUVIRASTO ASEMAKAAVAOSASTO

RAKENNUSKIELTO

MAANKÄYTTÖ- JA RAKENNUSLAIN 53 §

PÄIVÄYS

PIIRUSTUS

11779

KSLK

LAATINUT

ELINA VIRTALA

KHS

PIIRTÄNYT

JAANA LINDFORS

RAKENNUSKIELTO PÄÄTTY

ASEMAKAAVAPÄÄLLIKKÖ

ANNELI LAHTI