

TUNNUSLUVUT:	KERROSALA (kerros-m <sup>2</sup> )	TILAVUUS (m <sup>3</sup> )
HAMPURILAISRAVINTOLA	515	1838
LIJKERAKENNUS	170	604
VARASTOT	8	20
VÄESTÖSUOJA	26	70
YHTEENSÄ	719	2532
MITTARIKATOS (m <sup>2</sup> )	131	
RAKENNUSTEN PALOLUOKKA	P3	

AUTOPAIKAT:  
VAATIMUS 1 AP / 65 k-m<sup>2</sup> = 11 AP  
TOTEUTETTU 65 AP + 1 BUSSIPAIKKA

Helsingin kaupungin  
rakennusvalvontavirasto  
28.03.2008  
Helsingfors stads  
byggnadsstyrelsen

Kaupunginosa 40, Kortteli 40061, Tontti 13

UUDISRAKENNUS

PÄÄPIIRUSTUS

1/5

**NEX Ala-Tikkurila**

Aamuruskontie 2  
00750 Helsinki

ASEMPIIRROS

1:500

XX  
XX  
XX  
XX  
XX  
XX

MK2 OY ARKITEHTUURI & RAKENNUTTAMINEN  
ISONMYYNKÄTÄ 7A  
FIN - 00520 HELSINKI  
PUH. (09) 7571180 FAX. (09) 7571188  
E-MAIL: info.viestimo@mk2.fi





29.12.2006

ARK 0102 1101

40-677-08-S

P

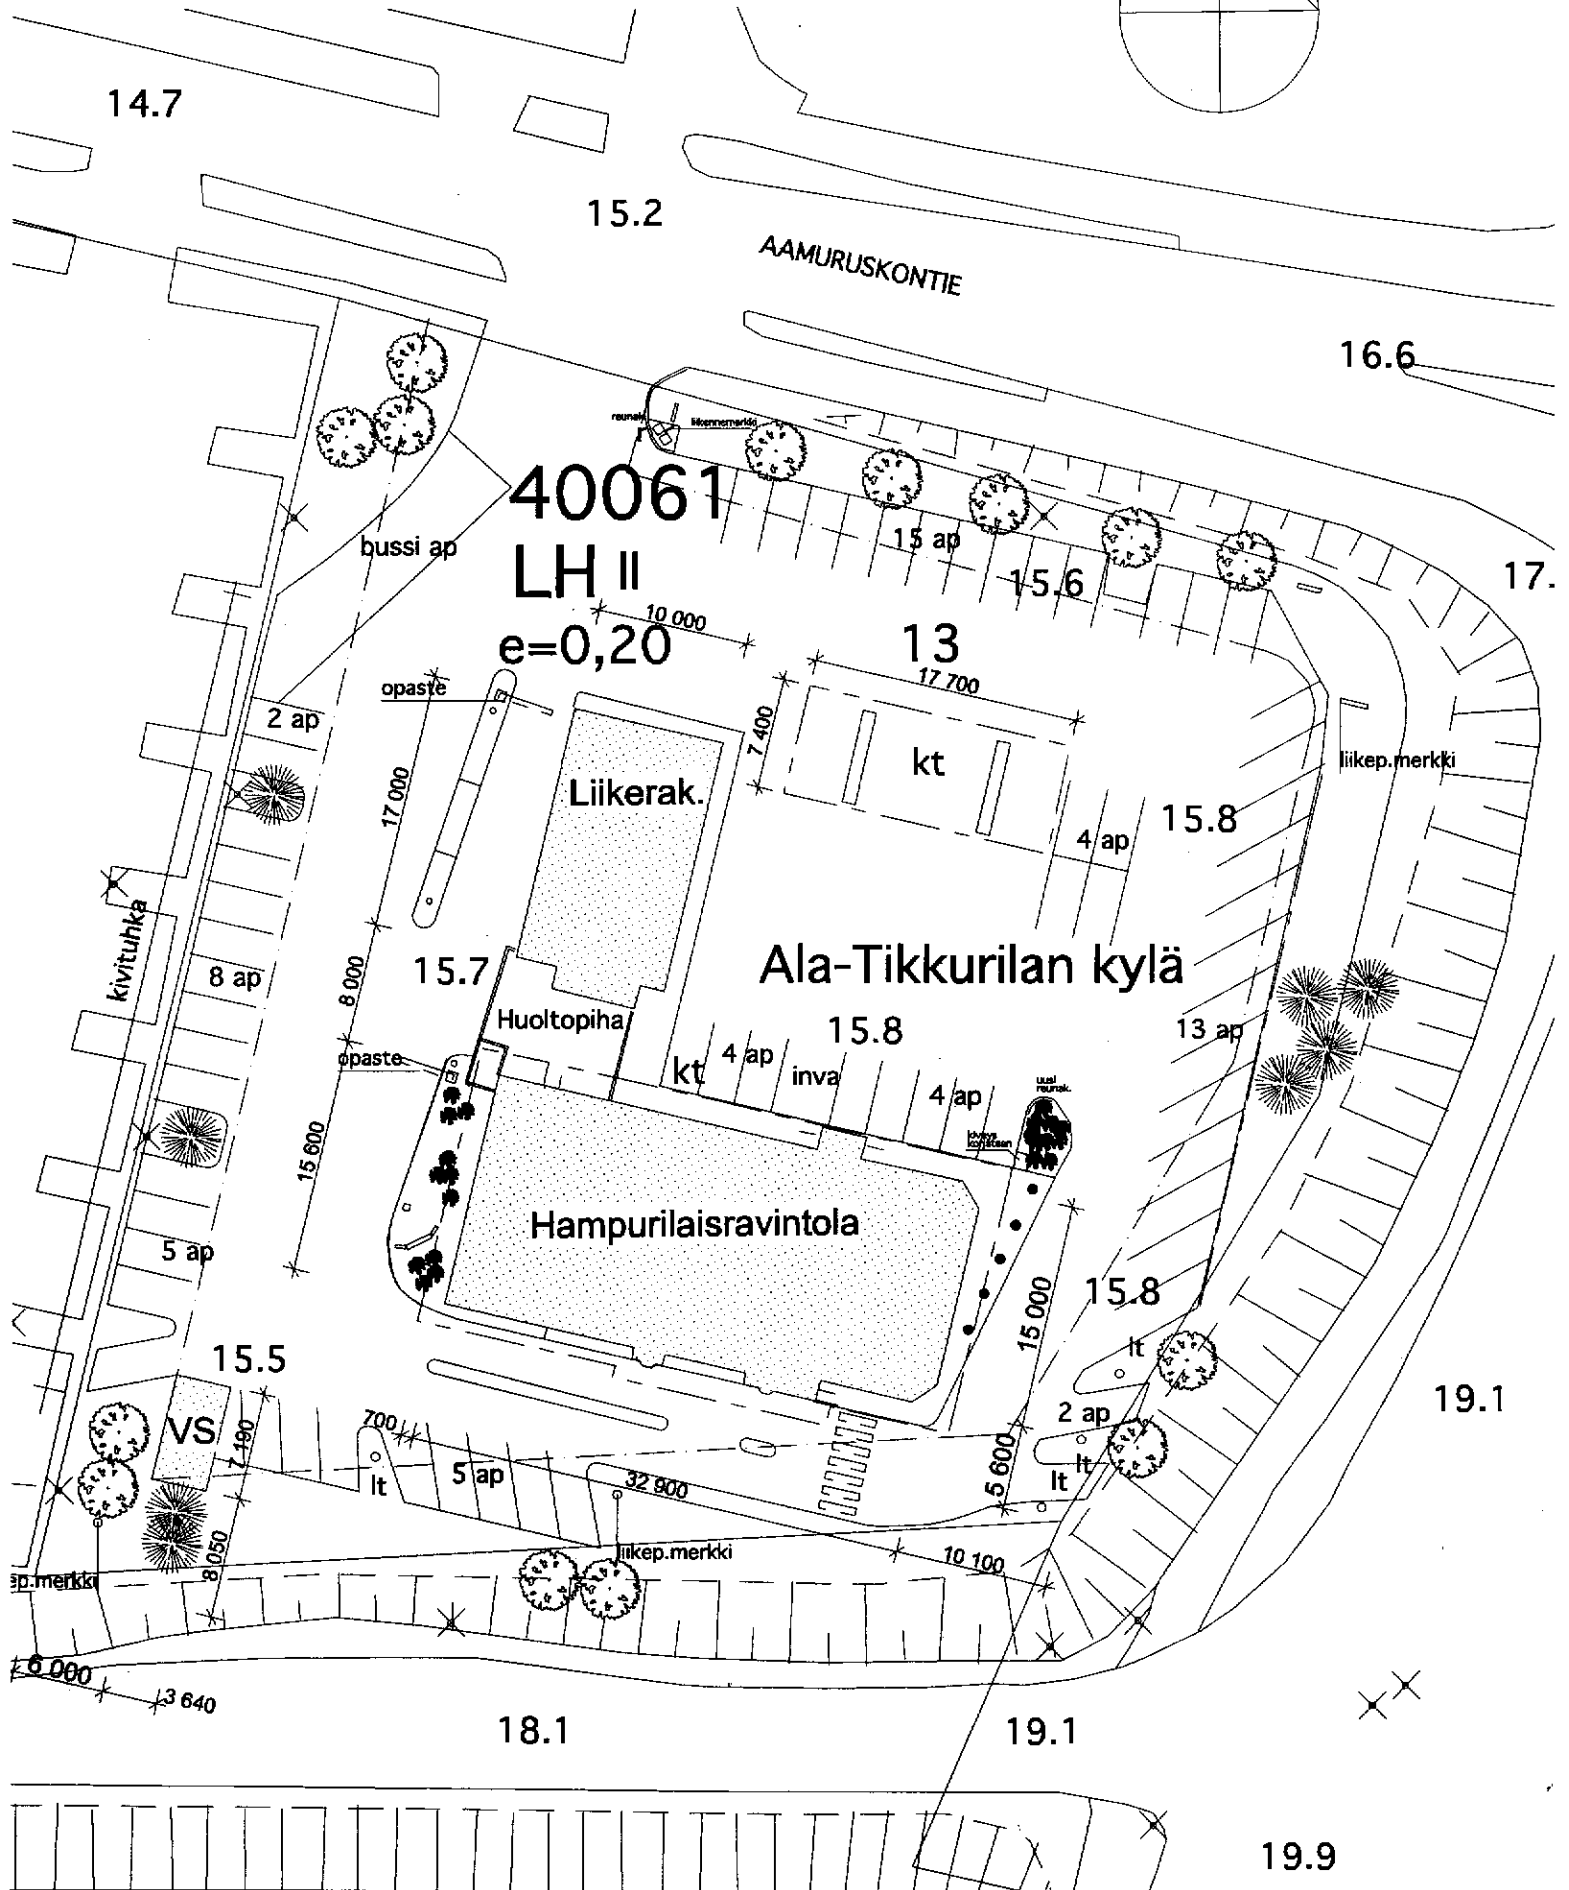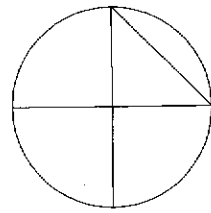

40061  
LH II  
e=0,20

AAMURUSKONTIE

Ala-Tikkurilan kylä

Liikerak.

Hampurilaisravintola

Huoltopiha

kt

kt

inva

2 ap

8 ap

5 ap

15.5

5 ap

15.8

4 ap

4 ap

15.8

2 ap

lt

15.8

13 ap

15 ap

15.6

17 700

10 000

opaste

17 000

15.7

opaste

15 900

8 000

VS

7 480

8 050

30.merkki

6 000

3 840

32 900

liikep.merkki

5 600

10 100

18.1

19.1

19.9

16.6

17.

19.1

14.7