


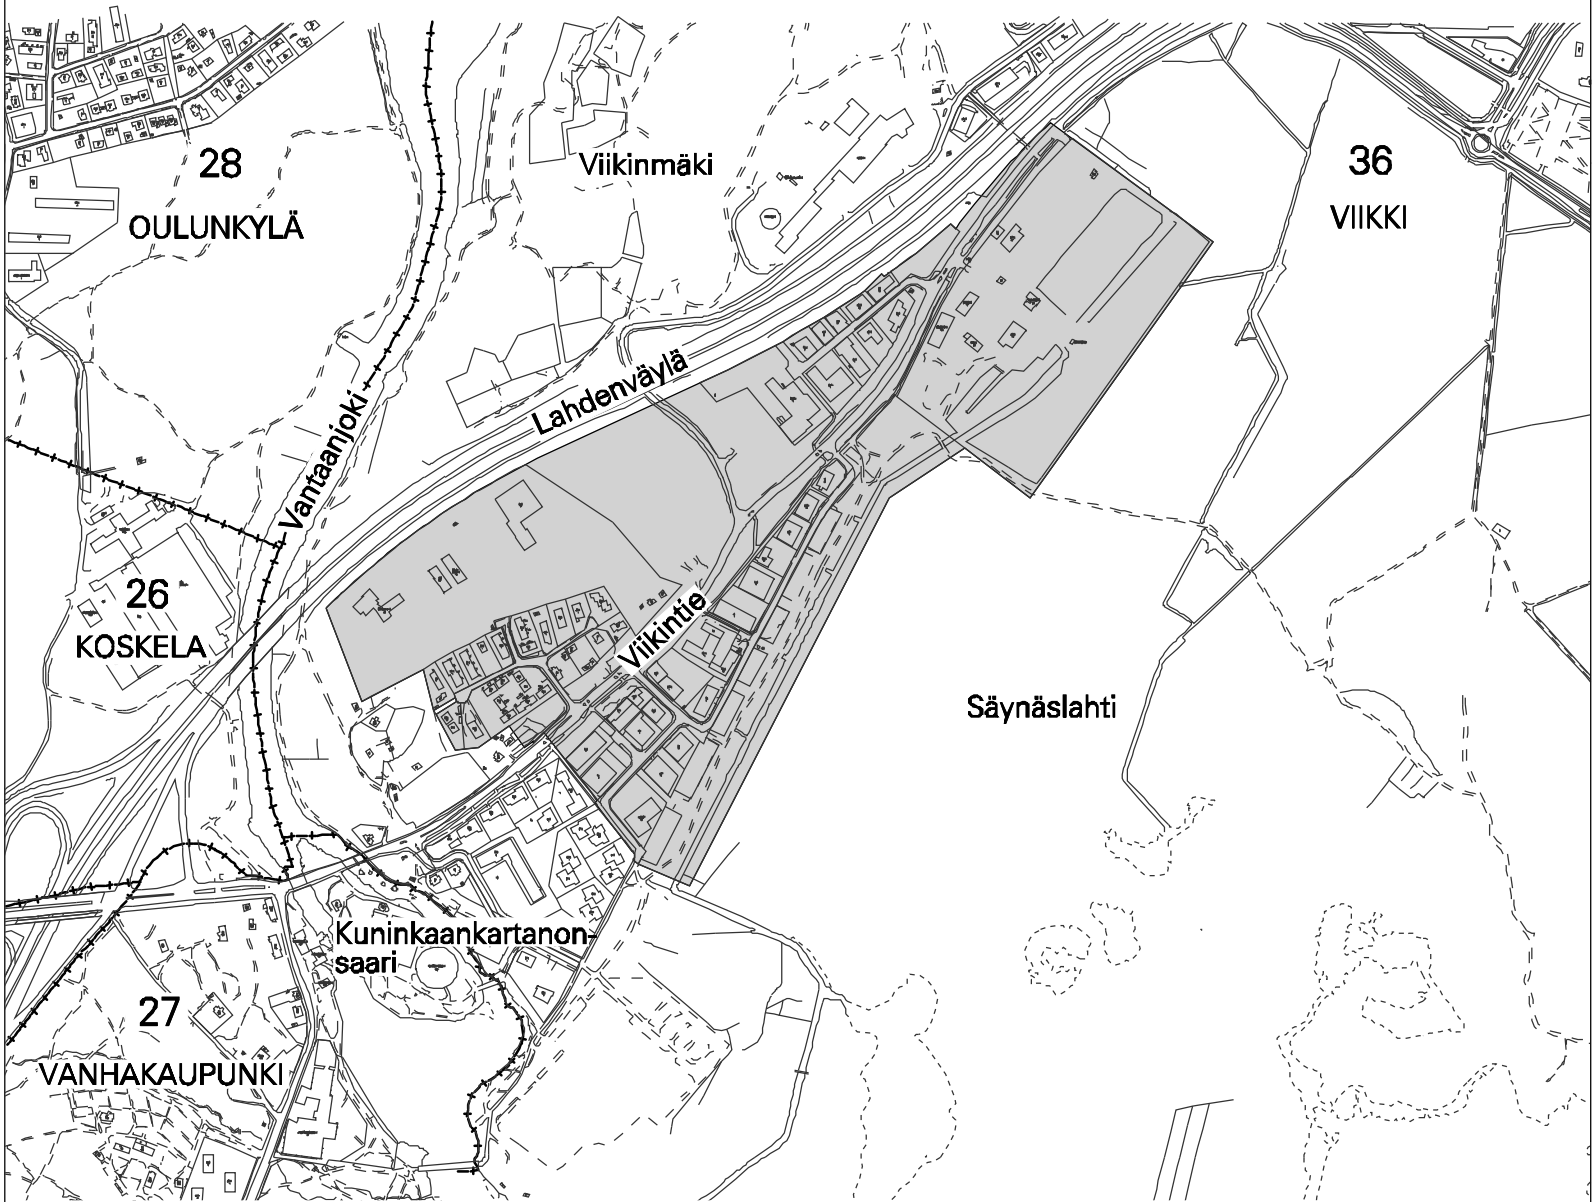

# RAKENNUSKIELTOKARTTA

1:10 000

36. KAUPUNGINOSA VIIKKI, VIIKINRANTA



Alue, joka on rakennuskiellossa maankäyttö- ja rakennuslain 53 §:n 1. momentin mukaan, ja jolle esitetään rakennuskiellon jatkamista saman pykälän 2 momentin perusteella.

HELSINGIN KAUPUNKISUUNNITELUVIRASTO ASEMAKAAVAOSASTO

RAKENNUSKIELTO

MAANKÄYTTÖ- JA RAKENNUSLAIN 53 §

PÄIVÄYS

5.6.2008

PIIRUSTUS

11797

KSLK

LAATINUT

Mauri Laine

KHS

PIIRTÄNYT

Sinikka Ekroos

RAKENNUSKIELTO PÄÄTTY

ASEMAKAAVAPÄÄLLIKKÖ

ANNELI LAHTI