


LAUTTASAARI 31

Tontilla 31-31202-13 sijaitsevan Villa Brotorpin uusiminen ulkonäöllisesti vanhan rakennuksen mukaisesti.

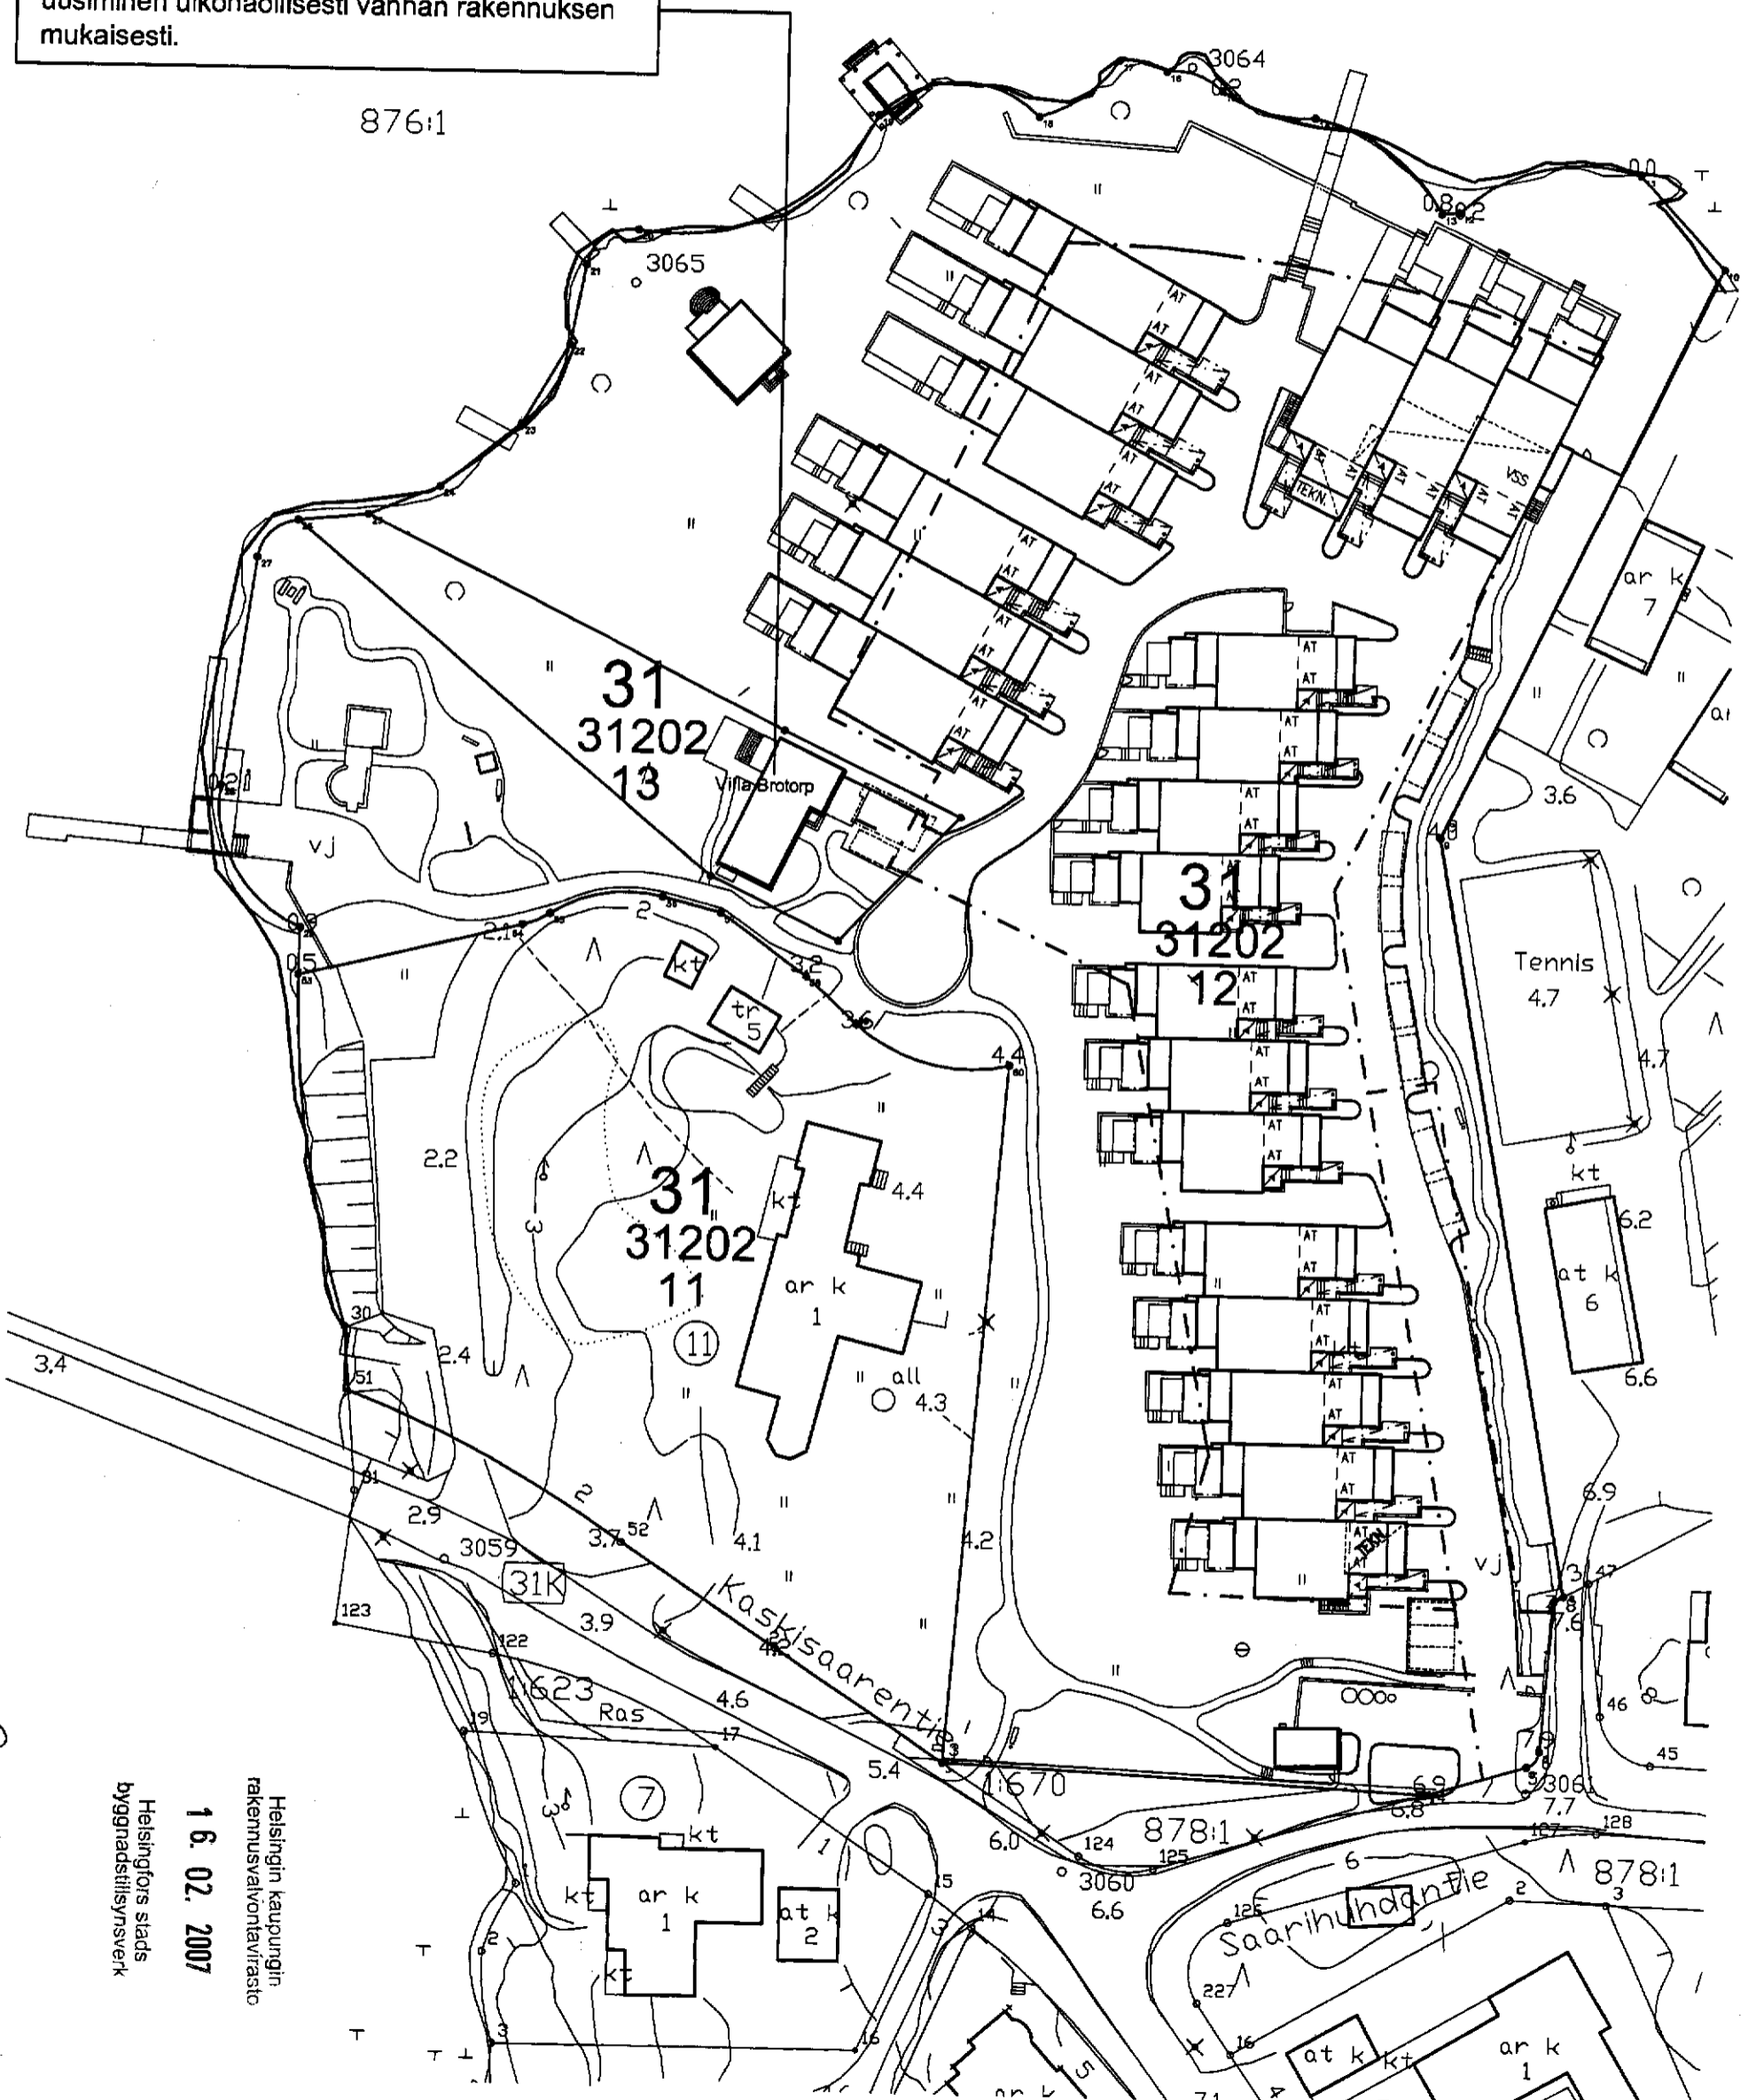

31-464-07-5

Helsingin kaupungin  
rakennusvalvontavirasto  
16.02.2007  
Helsingfors stads  
byggnadsstyrelsen