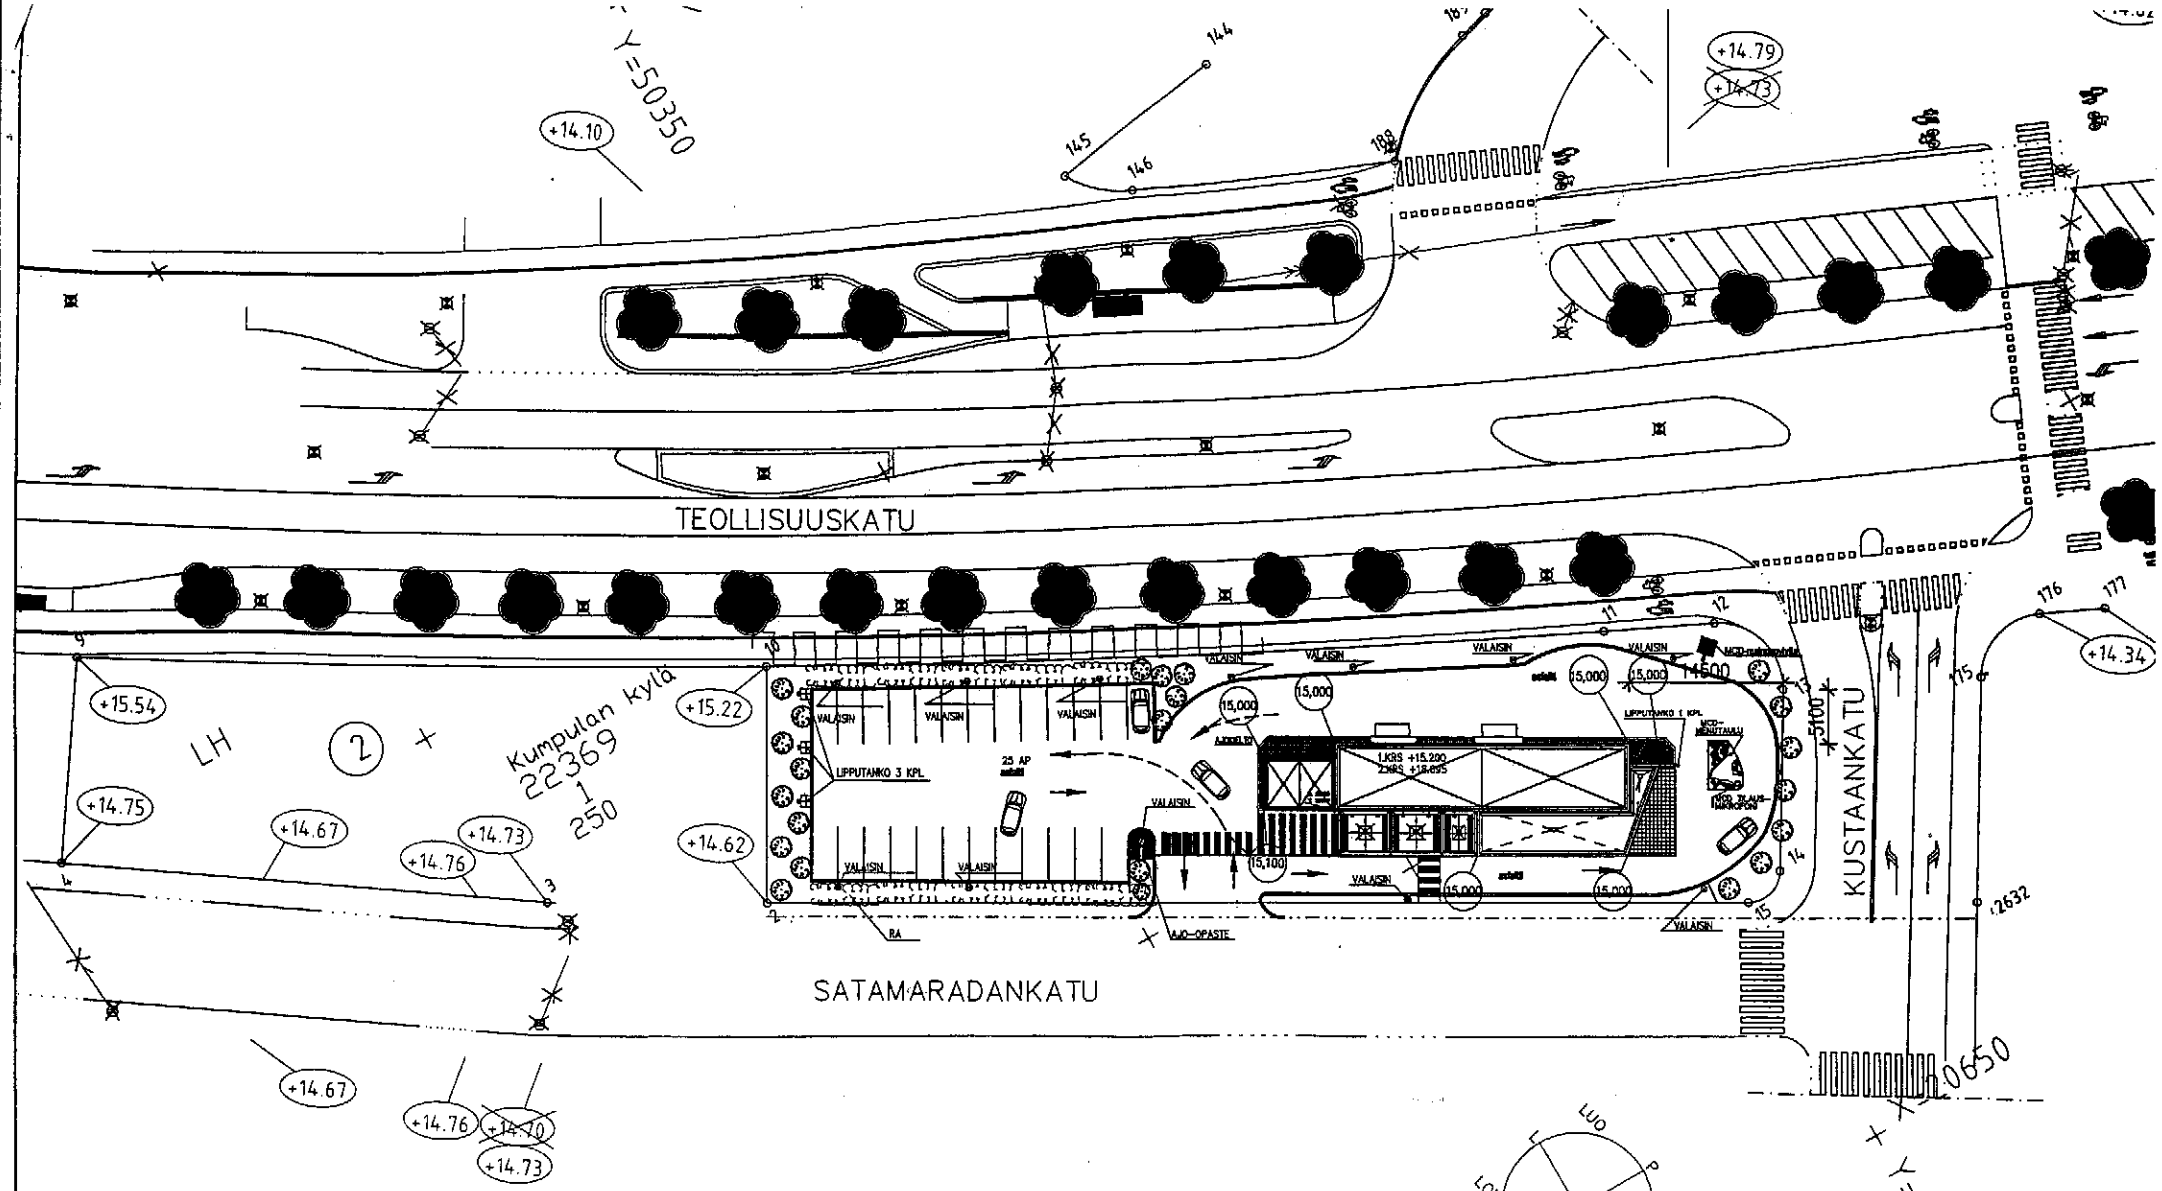

RAKAUS OSA	KORTTELI	TONTTI	RAKENNUKSEN TUNNUS	YÖNYMMÄISTEN MÄÄRÄYSTEN TUNNUS	
22-VALULA	369	1	-	22-215-07-E	
KOHDEYHTYMÄNIMI				PIIRUSNIMI	MUOTO
UUDISRAKENNUS				PÄÄPIIRUSTUS	1/10
KOHDE				MERKIN	SUHDELUKU
PERHERAVINTOLA MCDONALD'S TEOLLISUUSKATU-6-00600-HELSINKI				ASEMAPIIRUSTUS	1:500
				-	-
				-	-
SUUNNITTELUYRITYS JA -TOIMISTO	SUUNN.	PIIRT.	SUUNN.	JULKAISU NRO	NIMIKETTÄ
JUHA_KOKKO_ARKKITEHTI	JKO	JKO	LVA	AR4010	4010_P1_ASE.DWG
	PÄIVÄMÄÄRÄ			SUUNN. ALA	PIIR. NRO
	18.4.2006				
	ALKUMITTAUS			ARK	1.

optiplan