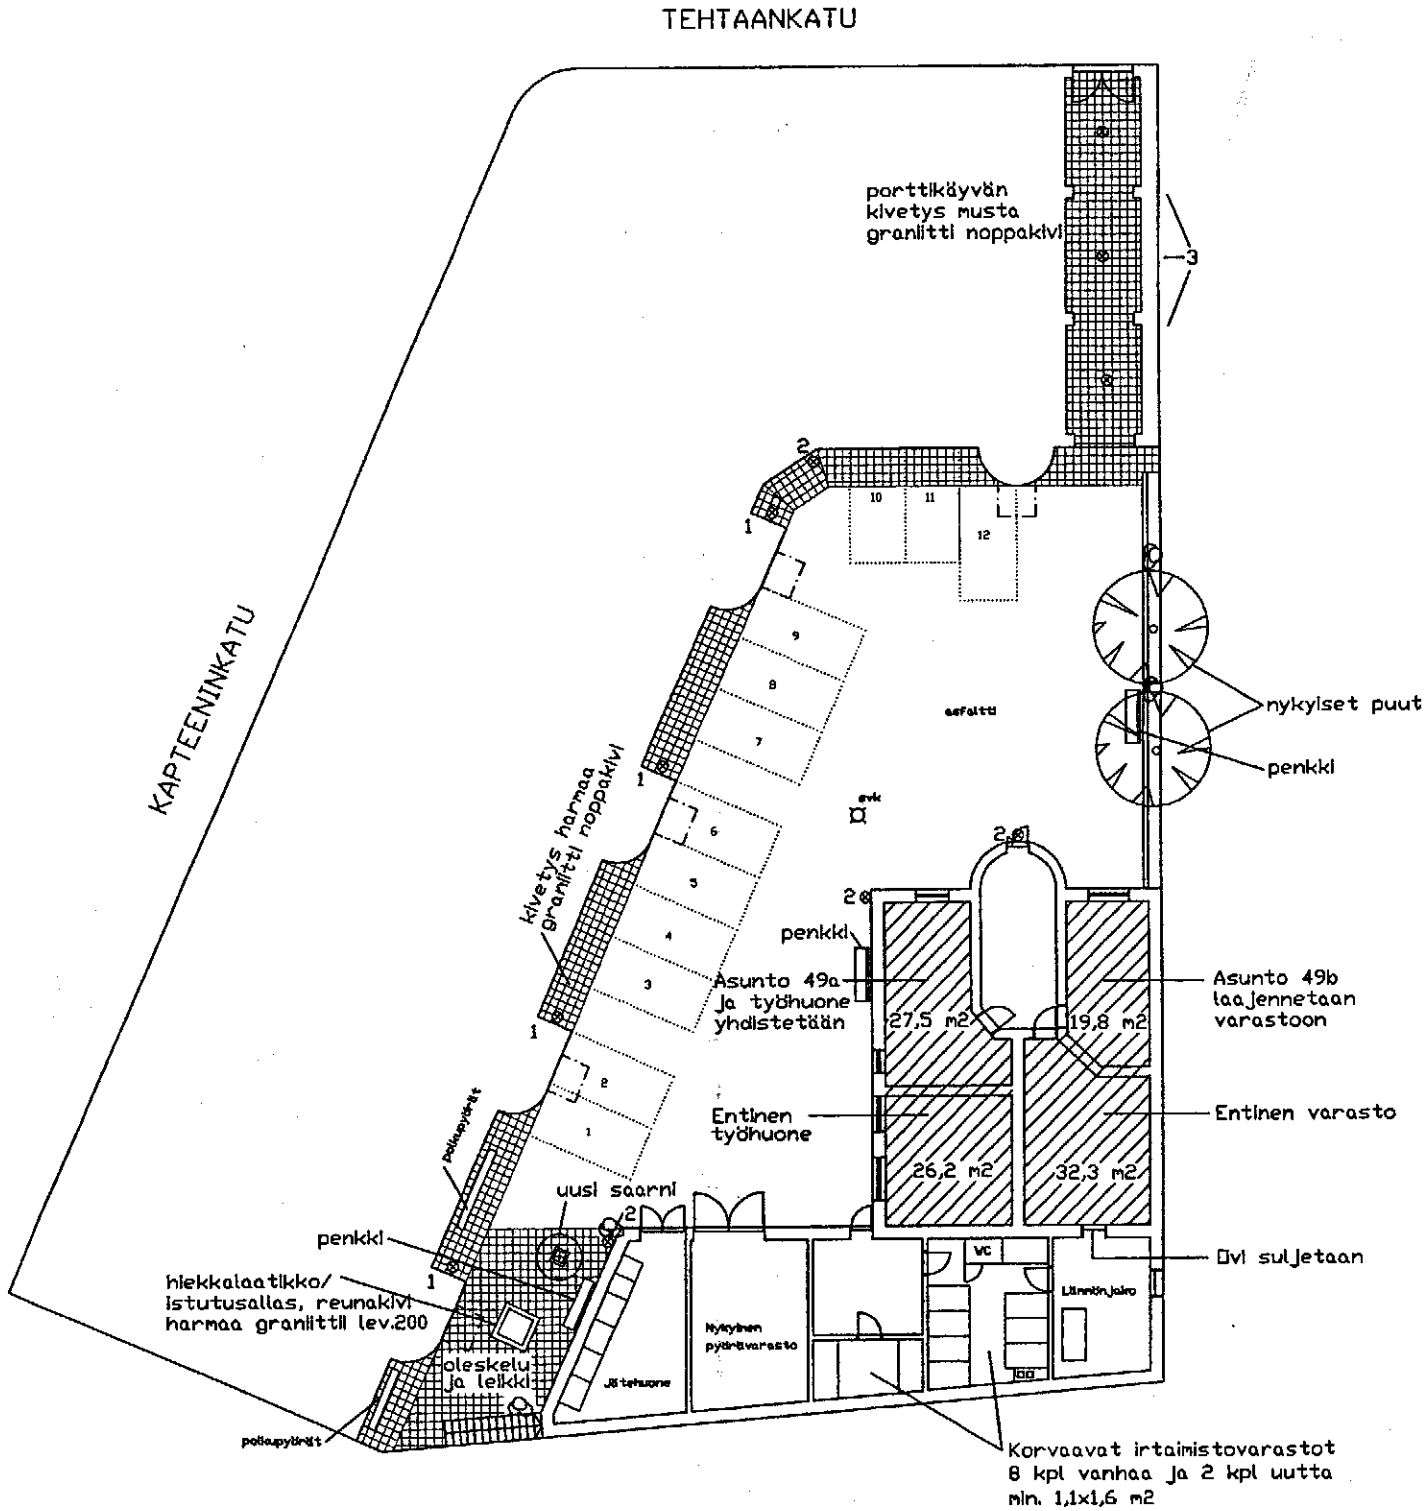


PIHAJÄRJESTELYT:

Autopaikat 12 kpl (2,2x4,5m)
Penkki 3 kpl Lehtovuori Lahti 1897 musta
Köynnöshortensia 4 kpl
Saarni 1 kpl
Kiveys reuna–alueilla harmaa graniittinoppa 100x100x100, porttikäyvässä musta graniittinoppa 100x100x100
Valoisimet:
1 Seinävalaisin 4 kpl Borens Vind Vägg (HQL50W) suora, väri harmao
2 Oven päällä 4 kpl Rakennusapteekki Posiinivalaisin, opaali lasikupu lyhyt
3 Kattopintaan 3 kpl BEGA 2518 (TC–T26W)

# ASEMAPIIRROS
## Piha–alue ja piharakennus 1.krs
## 1/300

Helsingin kaupungin
rakennusvalvontavirasto
1 2. 03. 2009
Helsingfors stads
byggnadstillsynsverk

| | | | |
|---|---|---|---|
| K.osa/Kylä: 7 | Korttelі/Tila: 128 | Tontti/Rn:o: 22 | Viranomaisten merkintöjä varten: 7-777-08-5 |
| Toimenpide: Piharakennuksen 1. kerros muutostyöt | | | Piirustuslaji: Pääpiirustus; Juoks.nro |
| Rakennuskohteen nimi ja osoite: As Oy Kontu, Tehtaankatu 22, 00140 Helsinki | | | Piirustuksen sisältö: Asemakaavaote, Asemapiirros; Mittakaavat: 1:1000, 1:300 |
| Arkkitehtitoimisto Skenaario Oy, Hämeentie 42, 00500 Helsinki puh 8240 7840 fax 8240 7841, Matti Tapaninen, Mikko Lindqvist, arkkitehdit SAFA, 18.2.2008 | | | Suunnitteluala, työn ja piirustuksen numero: ARK 1; Muutos |