





# RAKENNUSKIELTOKARTTA

1:10000

11. kaupunginosa, Kallio, korttelin 299 tontit 1, 2, 4 ja 10

12. kaupunginosa, Alppiharju, korttelin 357 tontti 6

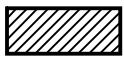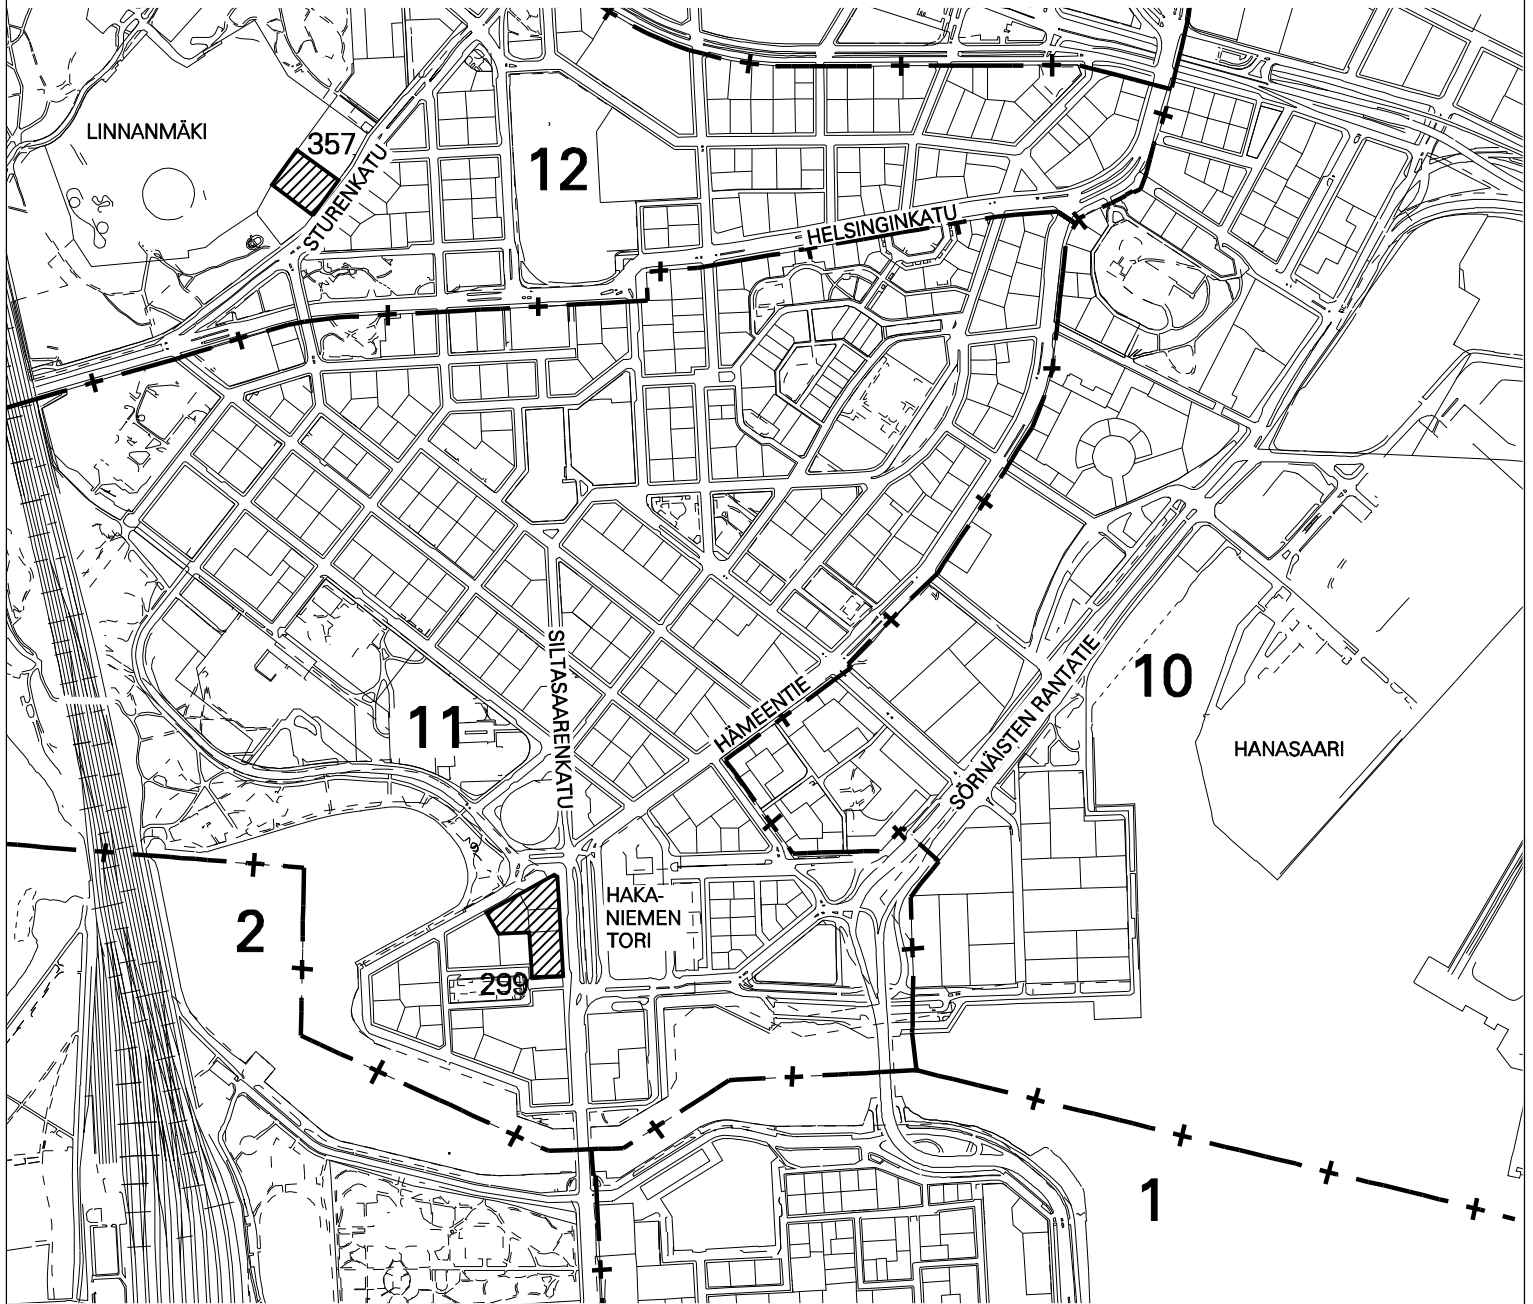

Alue, joka on rakennuskielossa maankäyttö- ja rakennuslain 53 §:n 1. momentin mukaan ja jolle esitetään rakennuskiellon jatkamista saman pykälän 2. momentin perusteella.

HELSINGIN KAUPUNKISUUNNITELUVIRASTO ASEMAKAAVAOSASTO

RAKENNUSKIELTO MAANKÄYTTÖ- JA RAKENNUSLAIN 53 §

PÄIVÄYS 28.8.2008

KSLK 28.8.2008

KHS

PIIRUSTUS

11812

LAATINUT PIIRJO OIKURI

PIIRTÄNYT VIOLA KOIVISTO

RAKENNUSKIELTO PÄÄTTY

ASEMAKAAVAPÄÄLLIKÖ

ANNELI LAHTI