



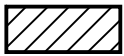

# RAKENNUSKIELTOKARTTA

1:10000

10. kaupunginosa, Sörnäinen, korttelin 252 tontti 12 ja osa tonttia 4 sekä satama - ja  
katualueita

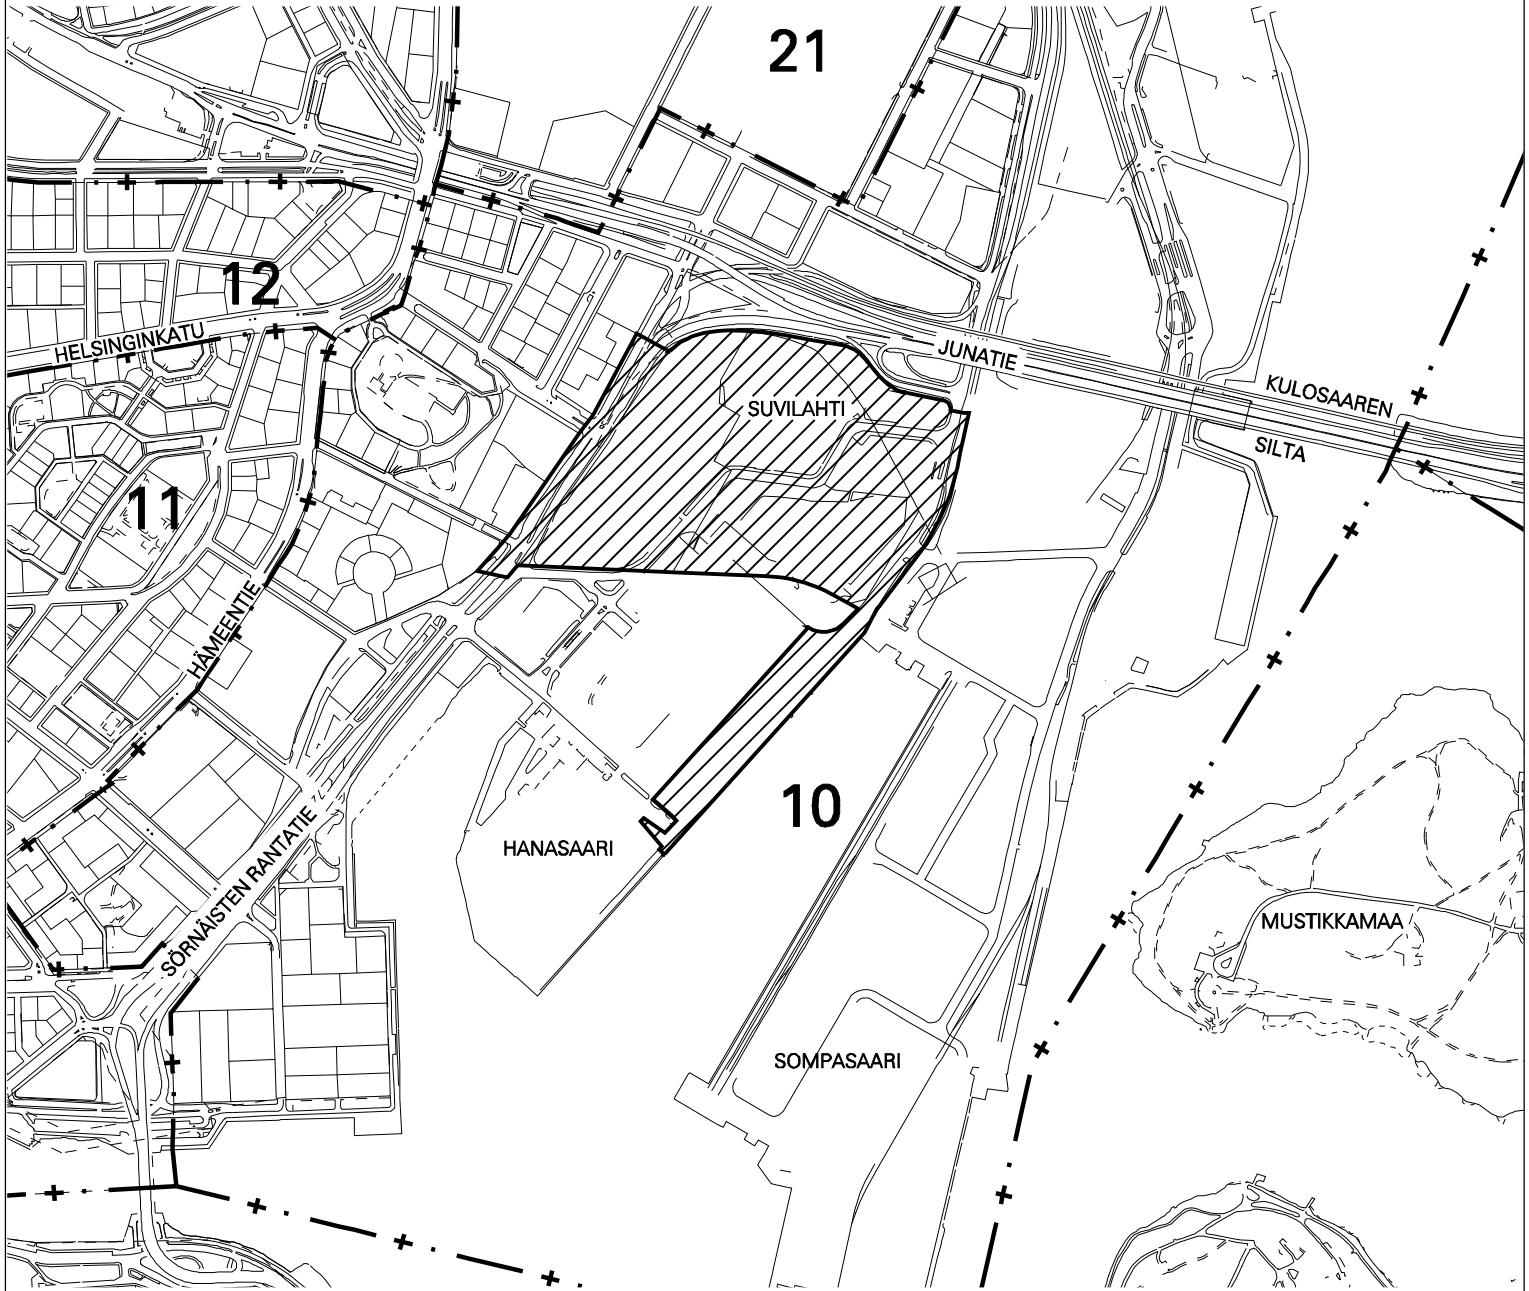

Alue, joka on rakennuskiellossa maankäyttö- ja rakennuslain 53 §:n 1. momentin mukaan ja jolle esitetään rakennuskiellon jatkamista saman pykälän 2. momentin perusteella.

HELSINGIN KAUPUNKISUUNNITTELUVIRASTO ASEMAKAAVAOSASTO

RAKENNUSKIELTO MAANKÄYTTÖ- JA RAKENNUSLAIN 53 §

PÄIVÄYS 28.8.2008

KSLK 28.8.2008

KHS

RAKENNUSKIELTO PÄÄTTY

PIIRUSTUS

11813

LAATINUT

PIRJO OIKURI

PIIRTÄNYT

VIOLA KOIVISTO

ASEMAKAAVAPÄÄLIKKÖ

ANNELI LAHTI