


©Espoon kaupunki
12.09.2008

Ei saa käyttää suunnitteluun

0 50 m
1:2000

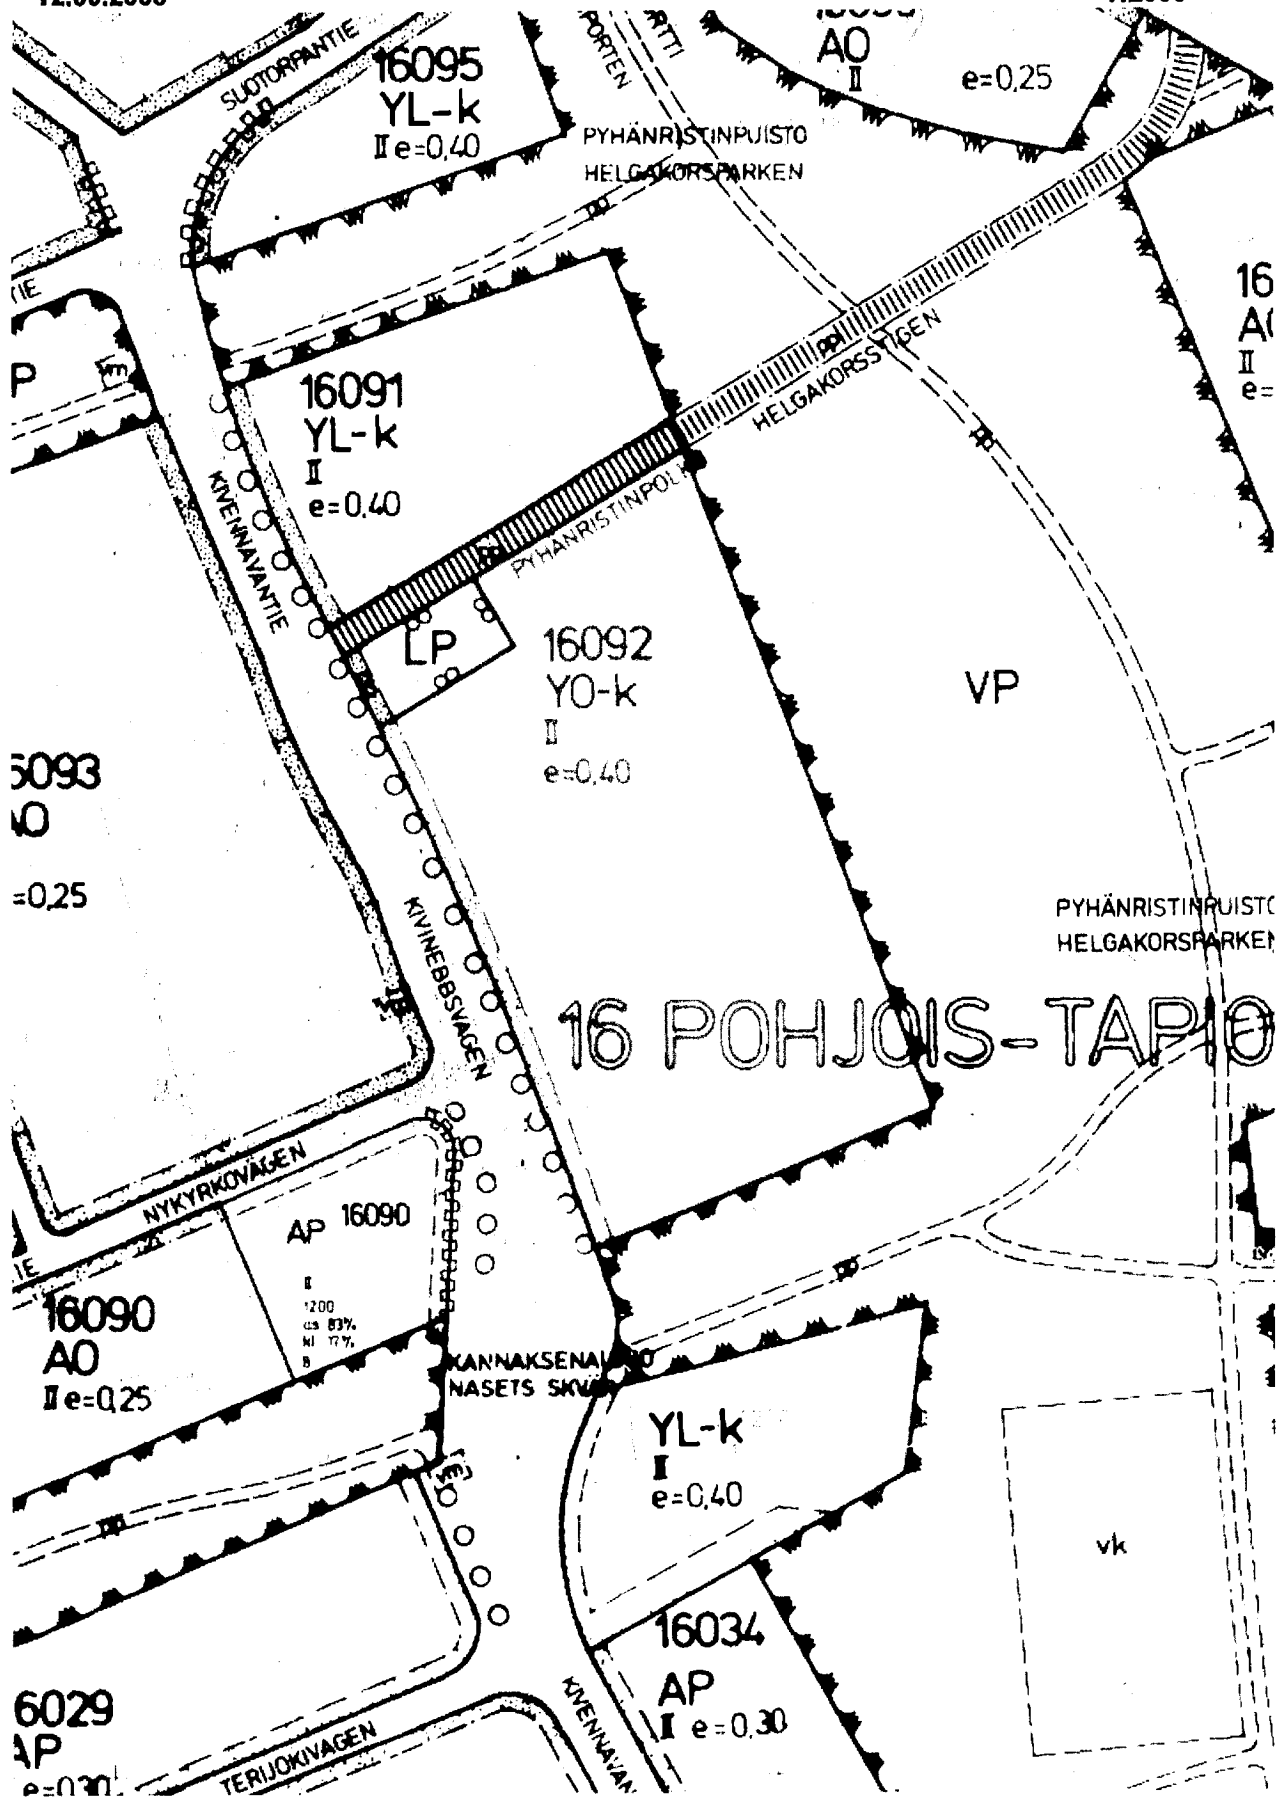

16 POHJOIS-TAPIOLA

AP 16090
II
1200
as 83%
NI 17%
B

YL-k
I
e=0,40

16034
AP
II e=0,30

