


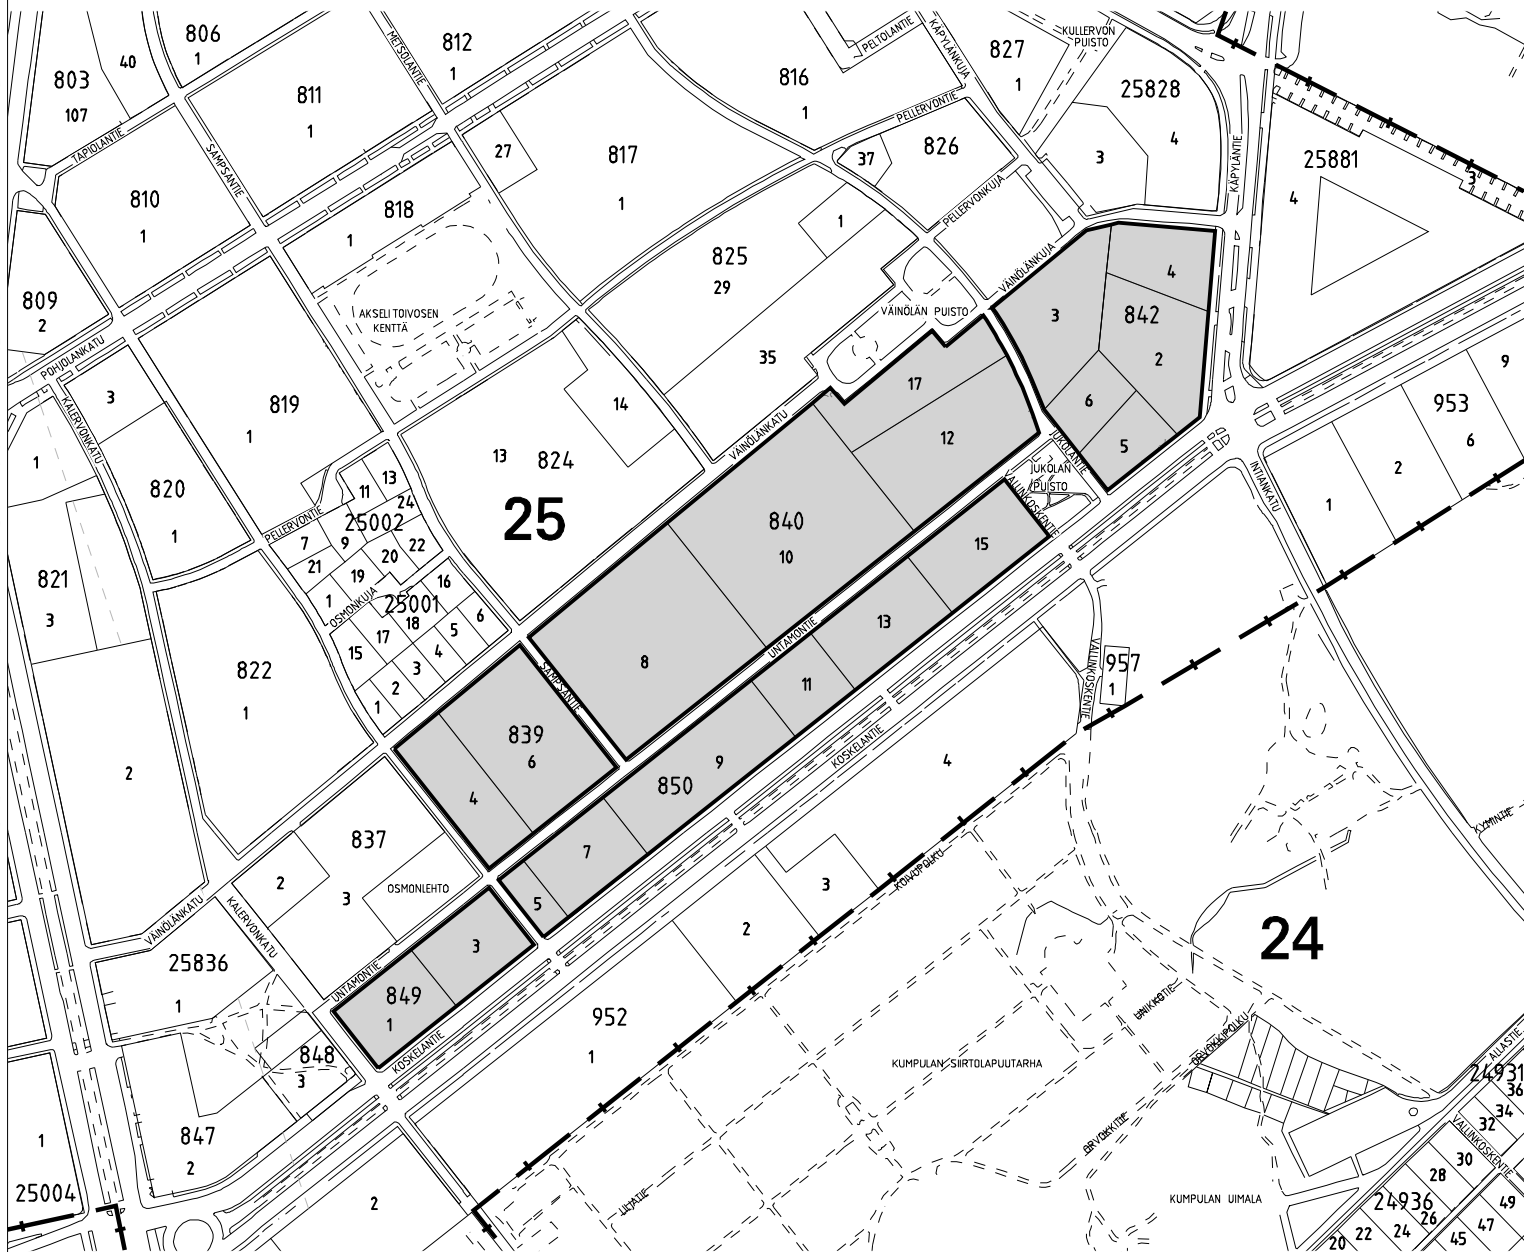

# RAKENNUSKIELTOKARTTA

1:5000

25. KAUPUNGINOSA, KÄPYLÄ, OLYMPIAKYLÄ



Alue, joka on rakennuskieliossa maankäyttö- ja rakennuslain 53 §:n 1 momentin mukaan ja jolle esitetään rakennuskiellon jatkamista saman pykälän 2 momentin perusteella.

HELSINGIN KAUPUNKISUUNNITELUVIRASTO ASEMAKAAVAOSASTO

RAKENNUSKIELTO MAANKÄYTTÖ- JA RAKENNUSLAIN 53 §

PÄIVÄYS 31.01.2008

KSLK 31.01.2008

KHS

RAKENNUSKIELTO PÄÄTTY

PIIRUSTUS

11753

LAATINUT

PIRJO OIKURI

PIIRTÄNYT

VIOLA KOIVISTO

ASEMAKAAVAPÄÄLLIKÖ

ANNELI LAHTI