


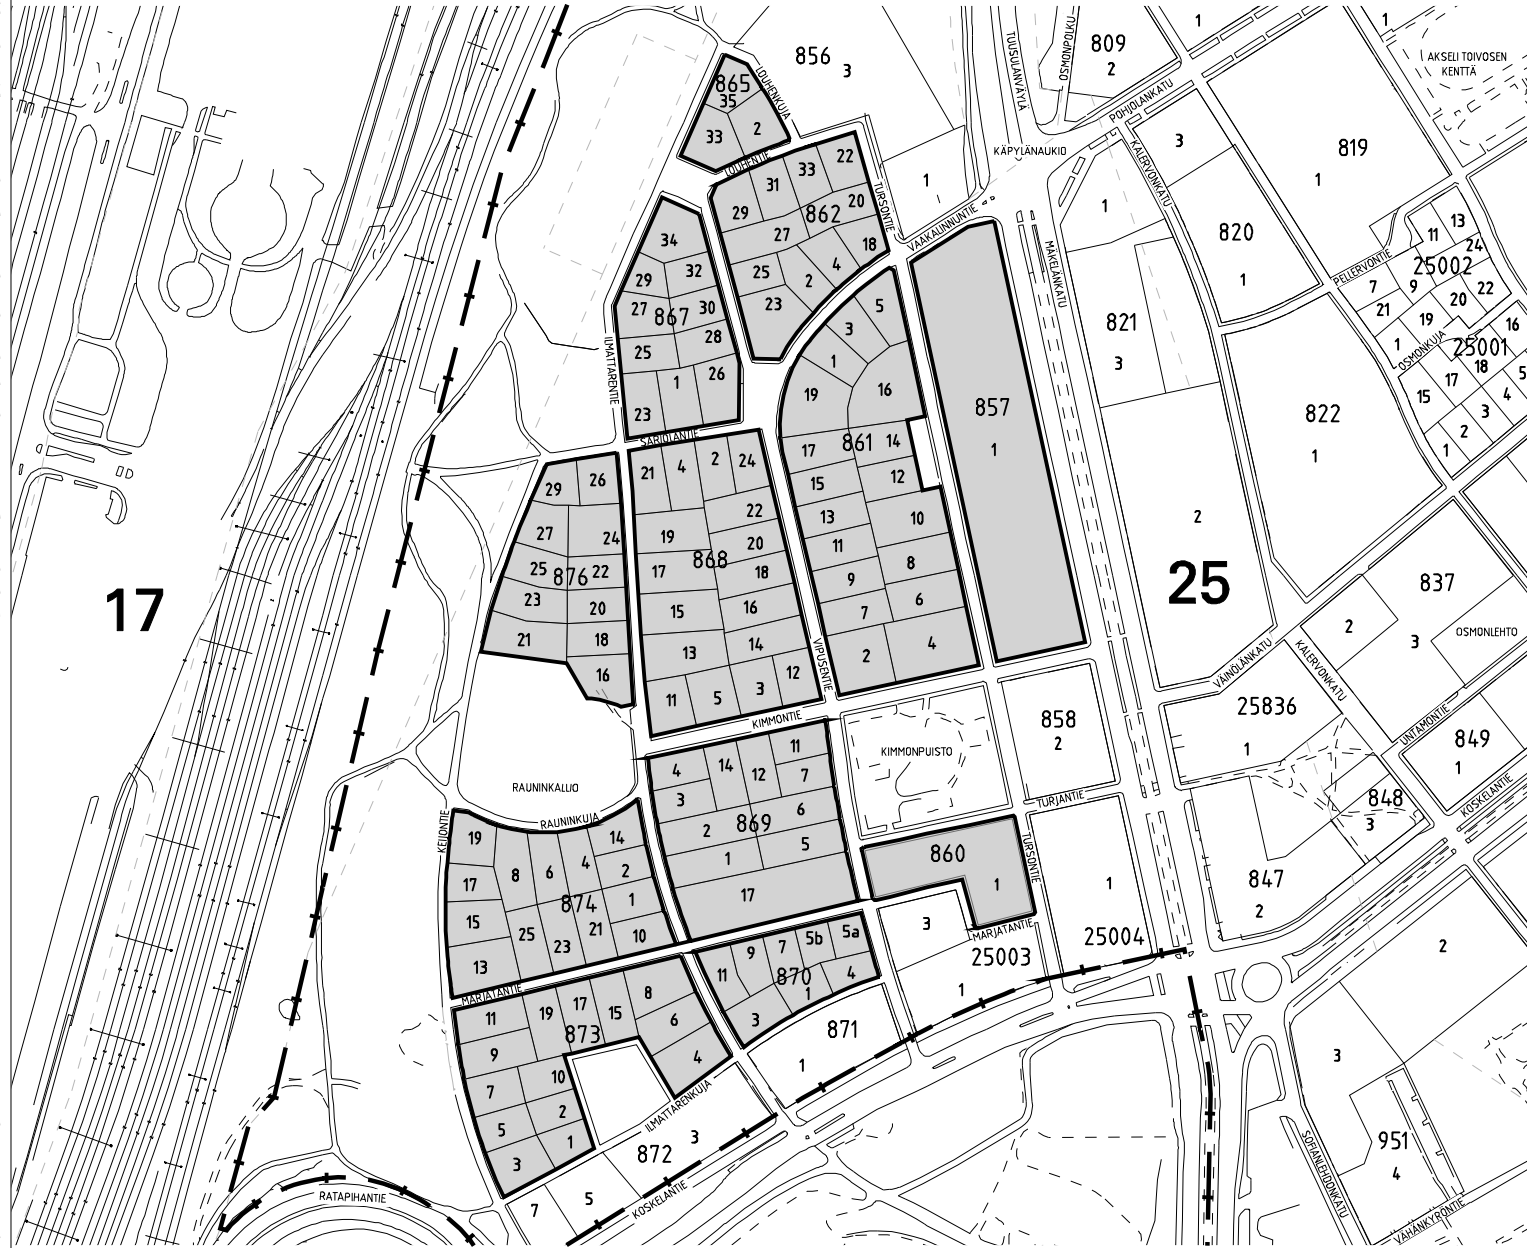

RAKENNUSKIELTOKARTTA

1:5000

25. KAUPUNGINOSA, KÄPYLÄ



Alue, joka on rakennuskiellossa maankäyttö- ja rakennuslain 53 §:n 1 momentin mukaan ja jolle esitetään rakennuskiellon jatkamista saman pykälän 2 momentin perusteella.

HELSINGIN KAUPUNKISUUNNITTELUVIRASTO ASEMAKAAVAOSASTO

RAKENNUSKIELTO

MAANKÄYTTÖ- JA RAKENNUSLAIN 53 §

PÄIVÄYS

31.01.2008

KSLK

31.01.2008

KHS

RAKENNUSKIELTO PÄÄTTY

PIIRUSTUS

11754

LAATINUT

PIRJO OIKURI

PIIRTÄNYT

VIOLA KOIVISTO

ASEMAKAAVAPÄÄLLIKÖ

ANNELI LAHTI