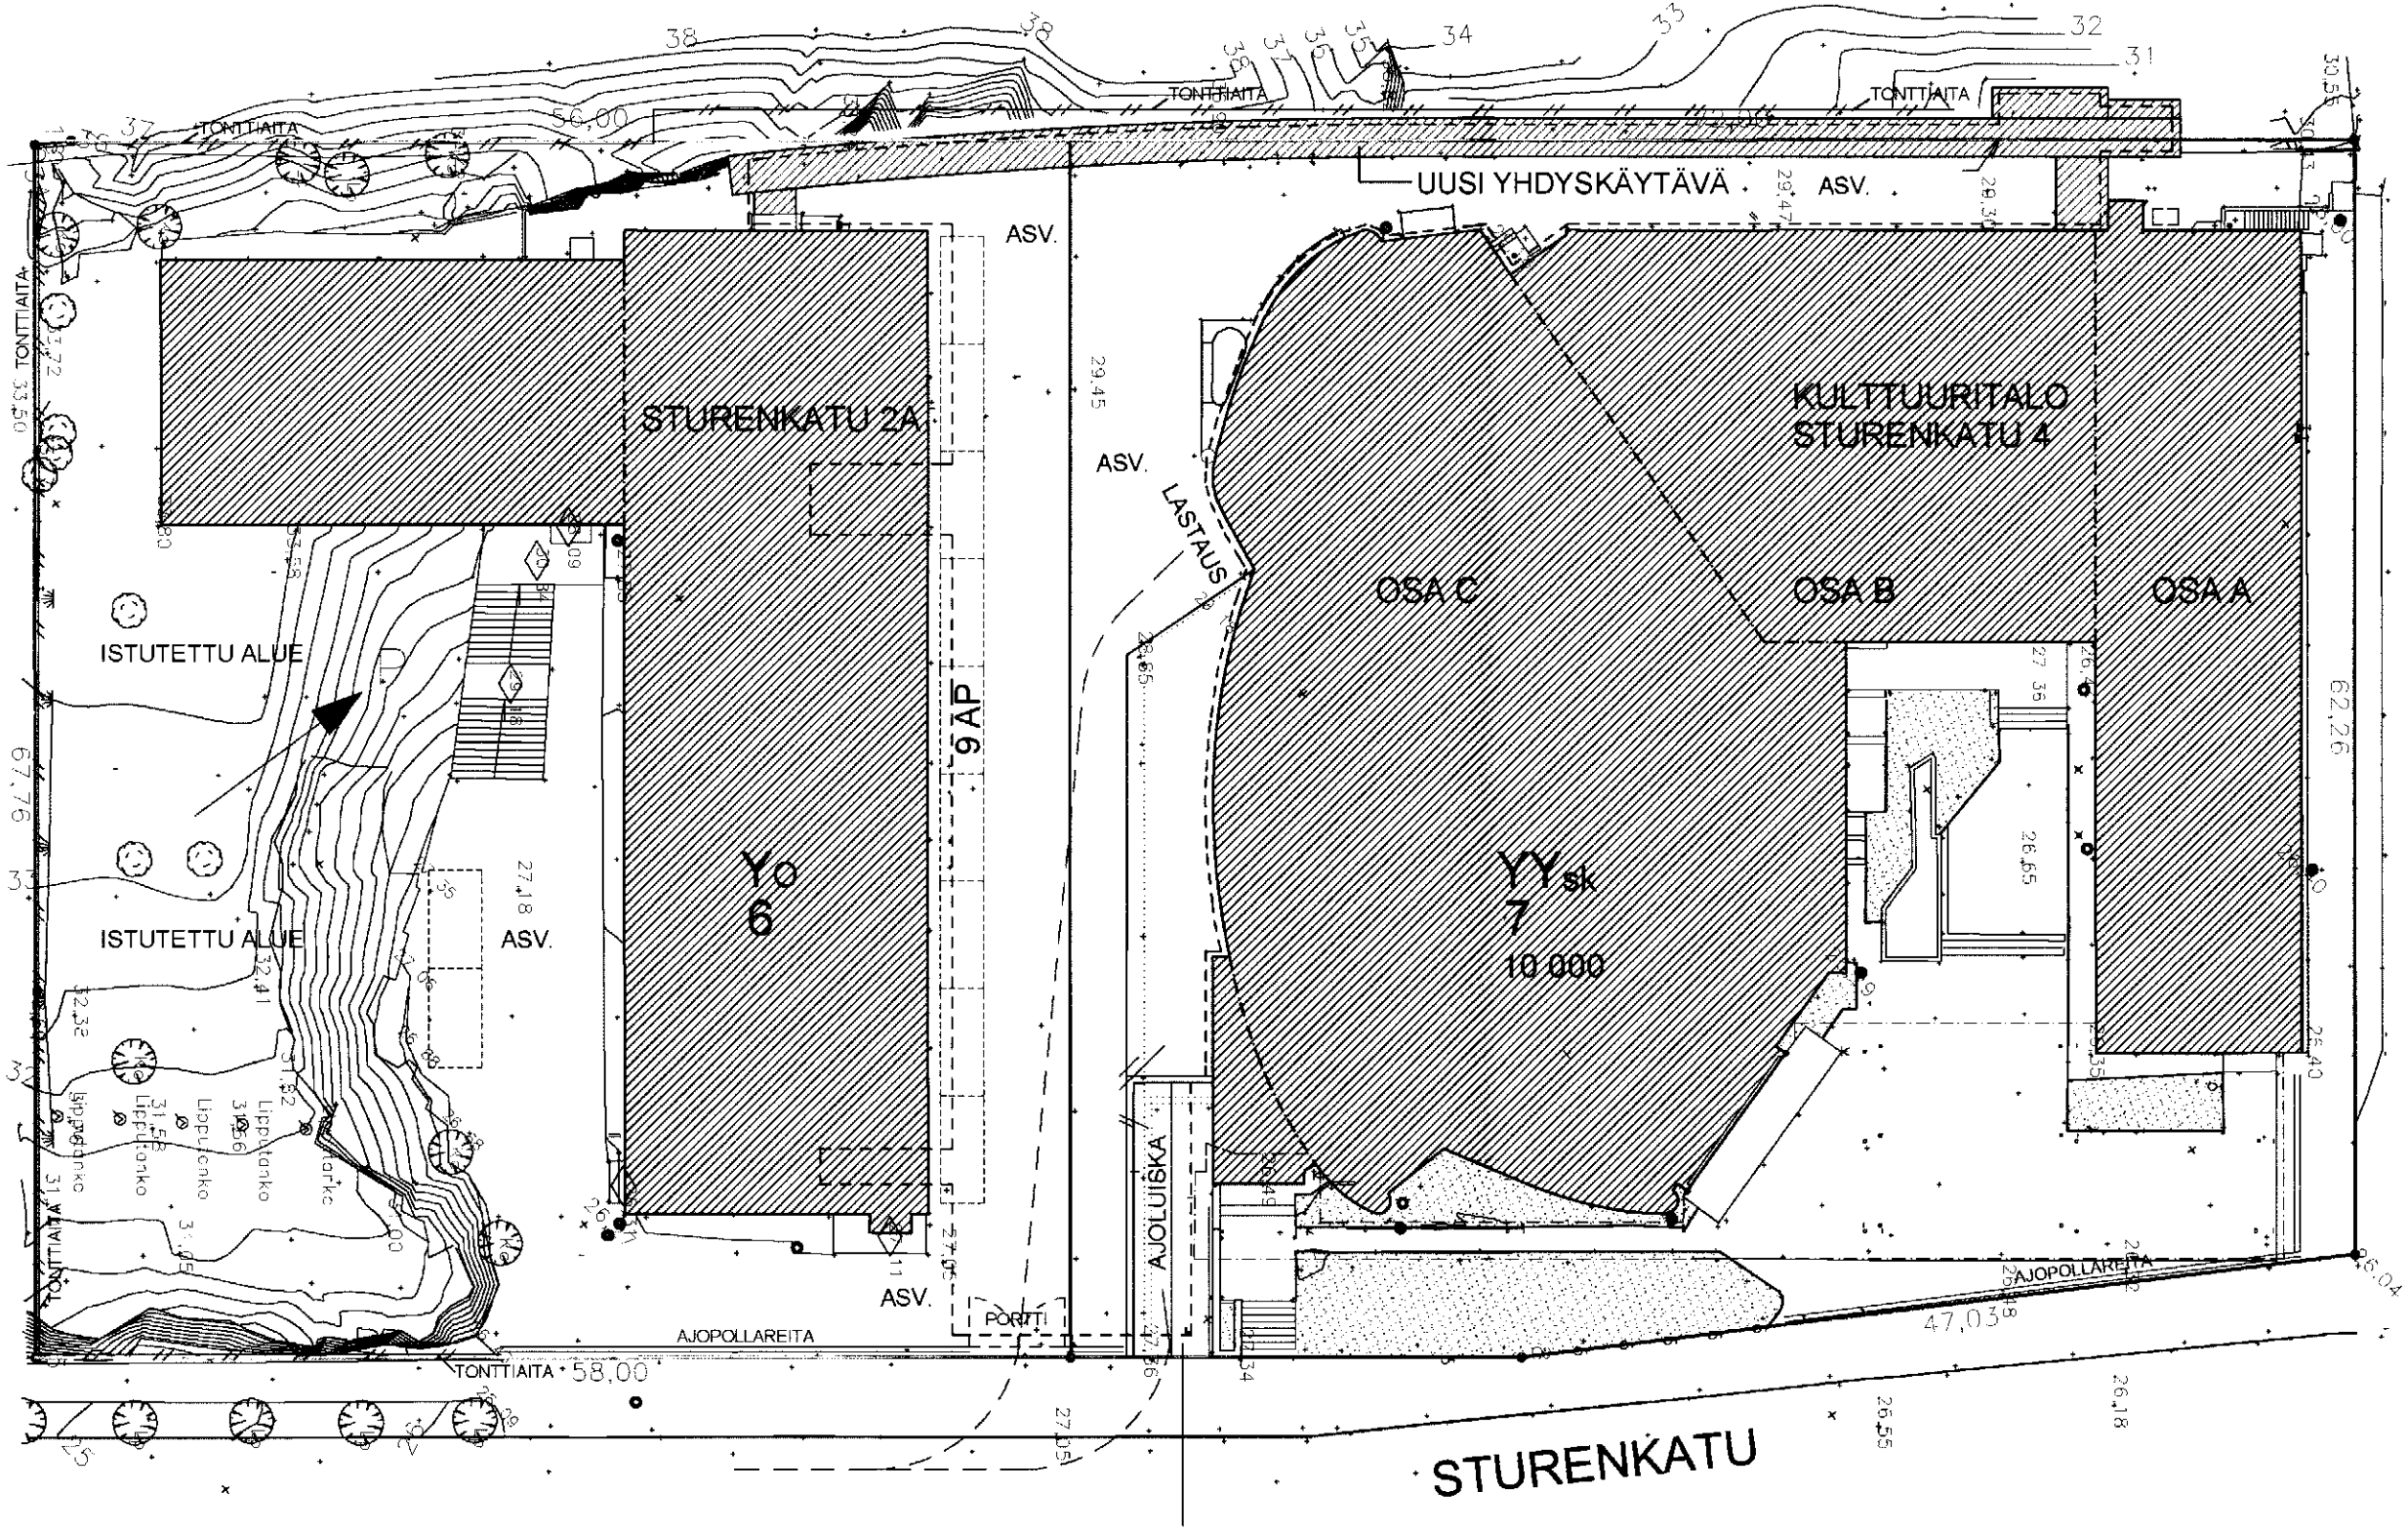

OLEVA AJOLUISKA LIITTYVINE RAKENTEINEEN PURETAAN JA RAKENNETAAN UUDELLEEN N. 1 METRIN LEVEÄMPÄNÄ. UUDET RAKENTEET TEHDÄÄN VANHAN MALLIN MUKAAN.

KÄYTETTYJÄ MERKINTÖJÄ:

- 15.36 MAANPINNAN KORKO
- TONTIN RAJA
- OLEVA RAKENNUS
- LISÄRAKENNUS MAANPÄÄLLINEN OSA
- LISÄRAKENNUS MAANALAINEN OSA
- OLEVA PUU
- ISTUTUSALLAS TAI KIVEYKSELLÄ RAJATTU ISTUTUSALUE

AUTOPAIKAT:

-9 KPL SISÄPIHALLA
-3 KPL INVA- PAIKKOJA OSOITETAAN LIIKENNEMERKEIN KATUALUEELTA

5 10 15 20 25m

Helsingin kaupungin rakennusvalvontavirasto

05. 12. 2008

Helsingfors stads byggnadstillsynsverk

1. 12. 2008 POIKKEAMISHAKEMUSTA VARTEN

Kaupunginosa/kylä	Korttelitila	Tontti/nro
12	357	6 JA 7

Rakennustoimenpide: KORJAUSTYÖ JA LISÄRAKENTAMINEN

Rakennuskohteen nimi ja osoite:

MUSEOVIRASTON TOIMITILAHANKE

STURENK.2A JA 4, 00510 HELSINKI

Viranomaisten merkintöjä

Piirustuslaji	Juoks. nro
L2	

Piirustuksen sisältö	Mittakaavat
ASEMAPIIRUSTUS	1:400

Suunnittelutoimiston tiedot

ARKKITEHDIT NRT

ARKKITEHTITOIMISTO MARKUS LINDROOS KY (STURENKATU 2A)

Kalevankatu 31, 00100 Helsinki puh 09-6866 780

Pasilan puistotie 8, 00240 Hki puh 09-604 236

Piirtäjä	Suunnittelija	Työnumero
		0819

Pvm	Vastuullinen suunnittelija	Nimen selvennys ja koulutus
31.10.2008		MATTI NURMELA

Käyttöyksikkö (nro)	Käyttöyksikkö (nimi)
102205/400554	Sturenk.2A/Kiint.Oy H:gin Kulttuuritalo

Maa-alue (nro)	Hanketunnus	Senaatti-kiinteistöt
200500/206527	A8399	

Rakennus (nro)	Rakennus (nimi)
RA 300583	Sturenk.2A/Kulttuuritalo

Suunnitteluala ja piirustusnumero: 0819-aspiirr_poikkeamishak.pln (Tiedostonimi)

Muutostunnus

ARK 100

Tekijänoikeus - Copyright © Arkkitehdit NRT Ky 2008