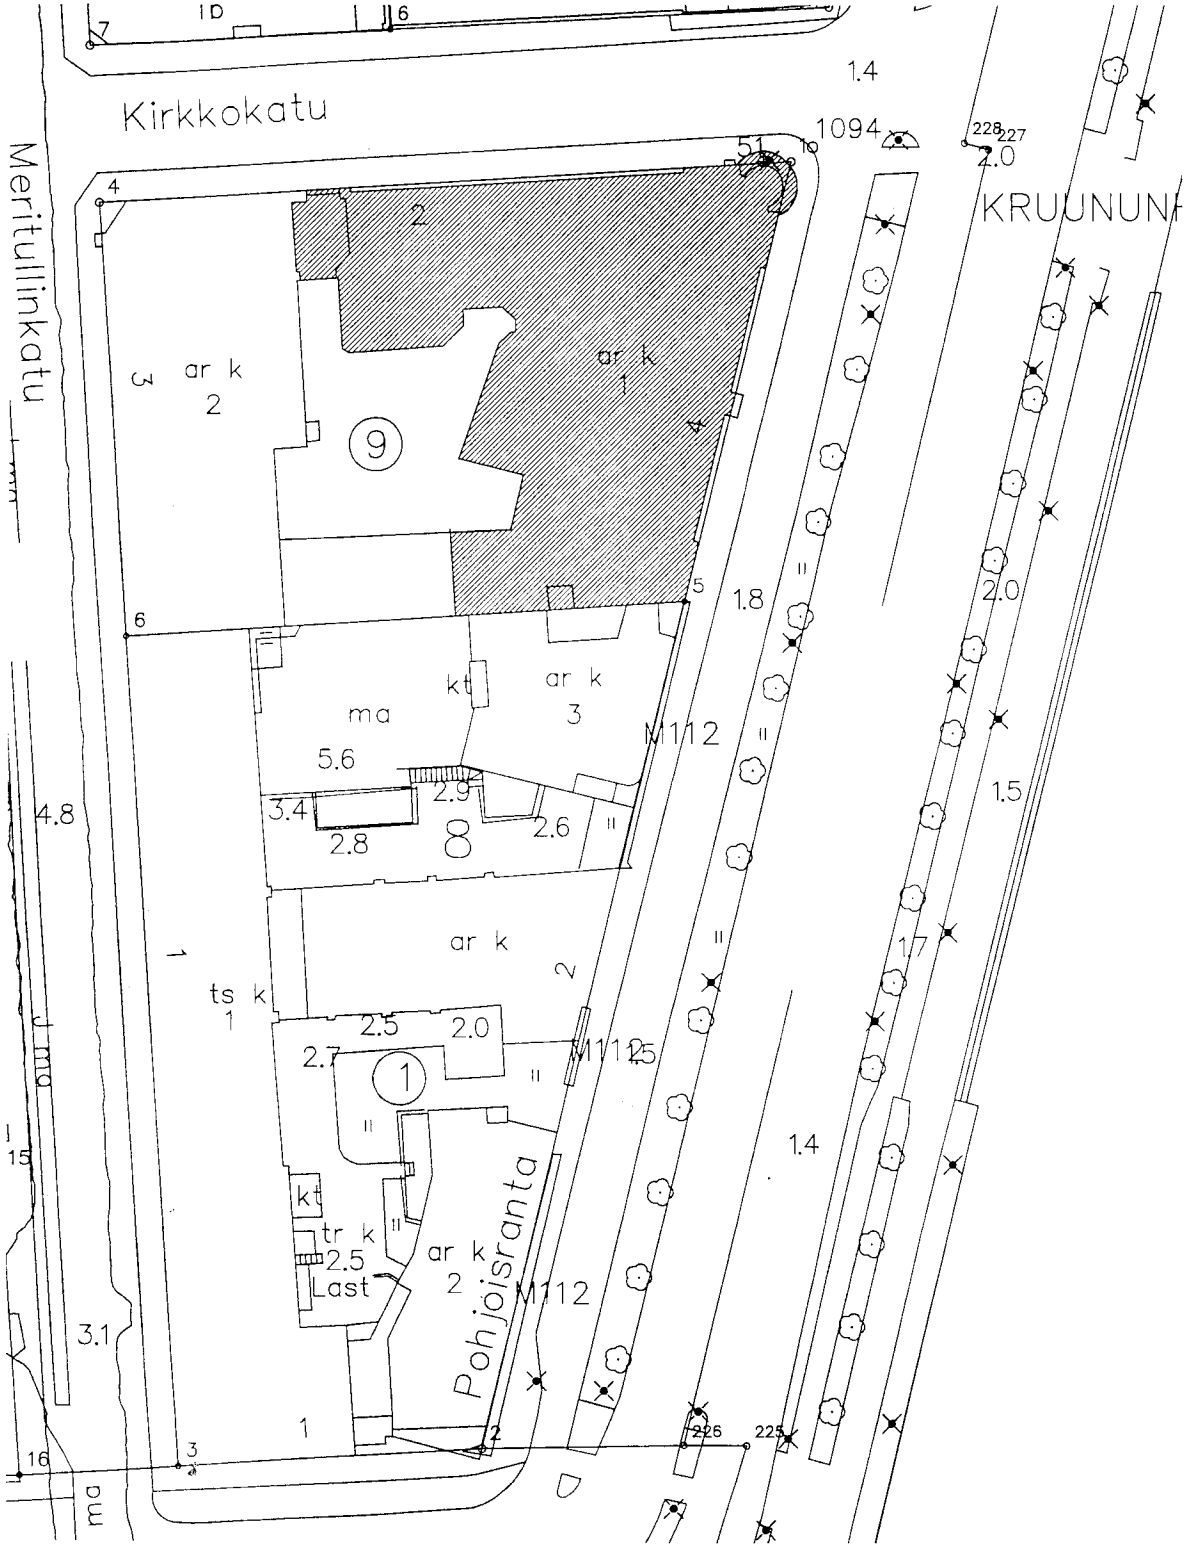


Helsingin kaupungin
rakennusvalvontavirasto

22. 08. 2008

Helsingfors stads
byggnadstillsynsverk

Katu 47

| | | | |
|---|---|---|---|
| K.osa/Kylä: 1 | Kortteli/Tila: 008 | Tontti/Rno.: 9 | Viranomaisten merkintöjä varten: 1-2779-08-S |
| Rakennustoimenpide: MUUTOS | | | Piirustuslaji: PÄÄPIIRUSTUS — Juoks. no.: 1/1 |
| Rakennuskohteen nimi ja osoite: FASTIGHETS AB NORRA KAJEN 4 | | | Piirustuksen sisältö: ASEMAPIIRUSTUS — Mittakaavat: 1:500 |
| ARKKITEHTITOIMISTO RUUSKANEN OY, LÖNNROTINKATU 38 B 23, 00180 HELSINKI, gsm + 358-400-336-222 | | | Suunn.ala: ARK — Työ no. — Piir.no. — Muutos |
| Päiväys: 7.8.2008 | Allekirjoitus: X X X X | | Yht.henk.: MR — ARK tile — Muutospvm |