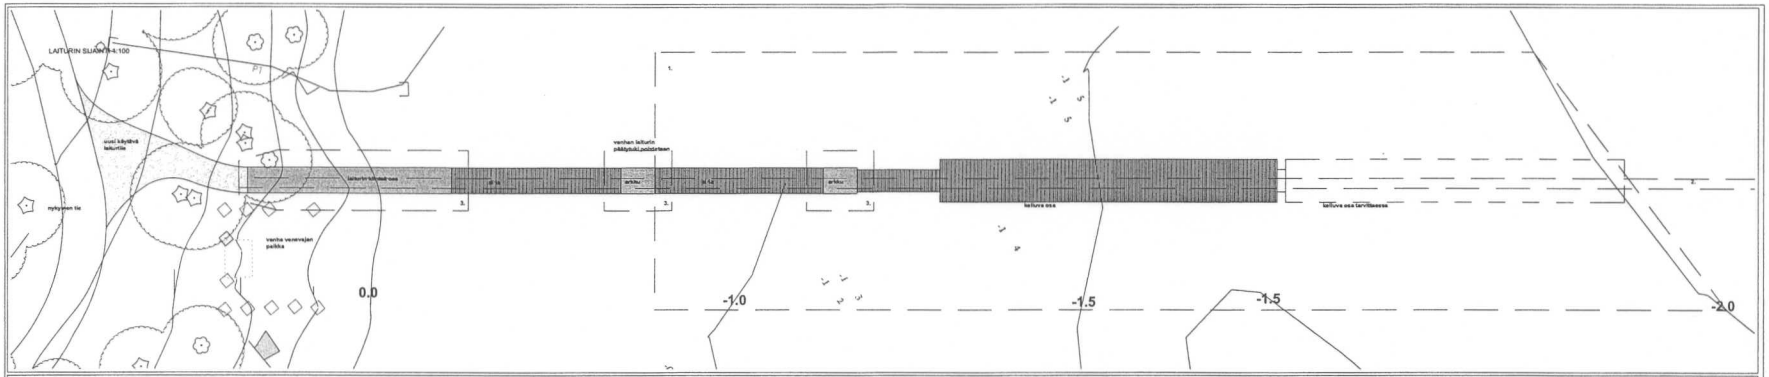

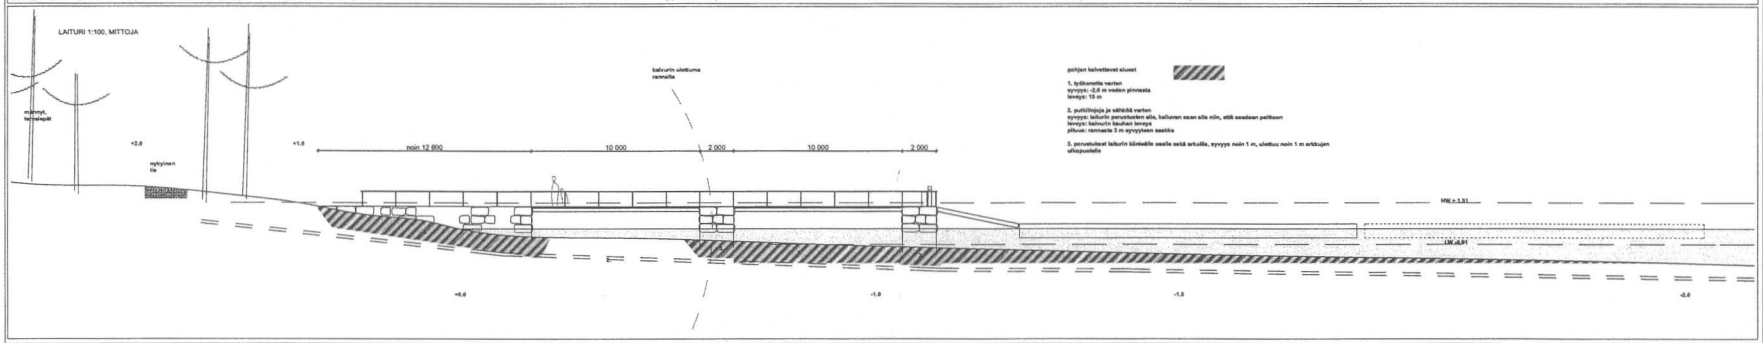

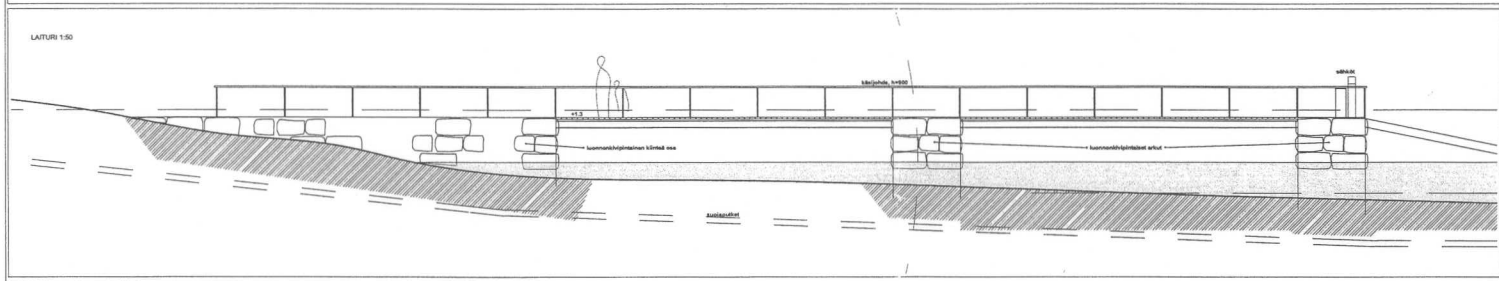

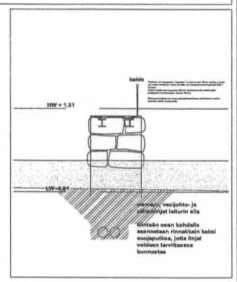

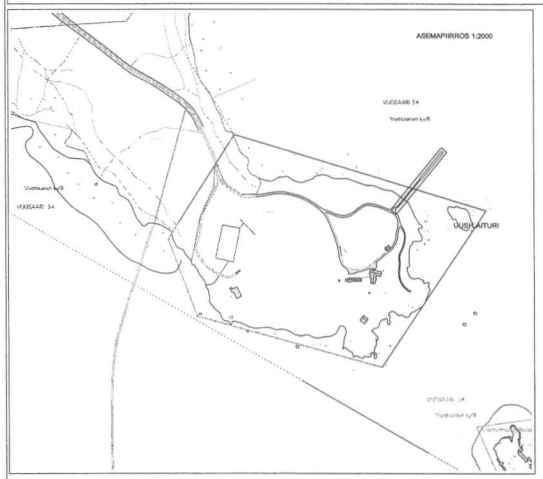

Kortteli: 54 Vuosaari	Mittakaava: 1:153	Suunnittelun ohjelmavaihe/suoritteet vaihe:
Rakennuttajayksikkö:		Piirustus: pääpiirustus — Ajoitus, vko:
Rakennuspaikan nimi ja osoite: KUHINGATAR / KUHILEIPELTIN HUVILA Kallvikinniementie 58A/ 00980 Helsinki		Piirustuksen sisältö: LAITURI pohjaluona 1:100; mittoja 1:100; leikat 1:50; asemapiirros 1:2000 — Mittakaava: 1:100 / 1:100 / 1:50 / 1:2000
Suunnittelijan nimi, yhteys- ja yhteystiedot: MA-ARKKITEHDIT JÄRVIRINNE 6, 02150 ESPOO PUH. 050 324 1626		Suunnittelijan, työn numeron ja piirustuksen numero: MARK-688-003 — Muutos:
21.10.2008 KIA	X X X	