
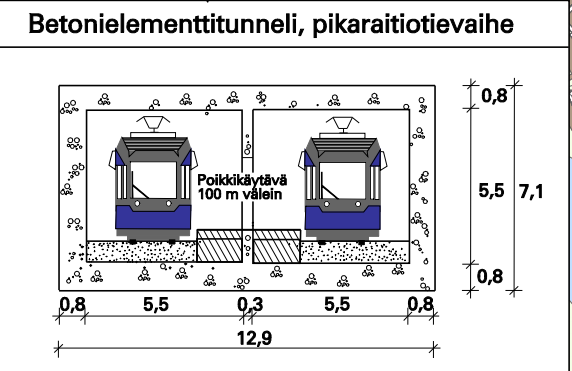
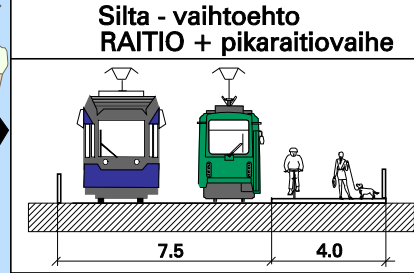
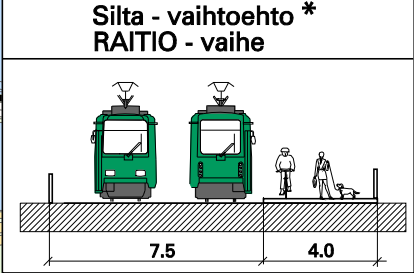
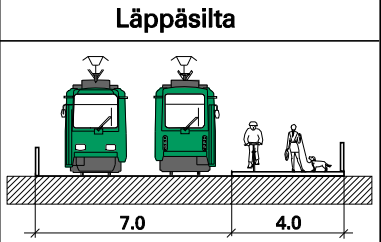


RAITIOTIEYHTEYS LAAJASALON. SUOSITUS.

Kruunuvuorenselän silta, RAITIO + raidevaraukset

KSV / Liikennesuunnitteluosasto
Liikennejärjestelmätoimisto
17.6.2008 PVu, MLP

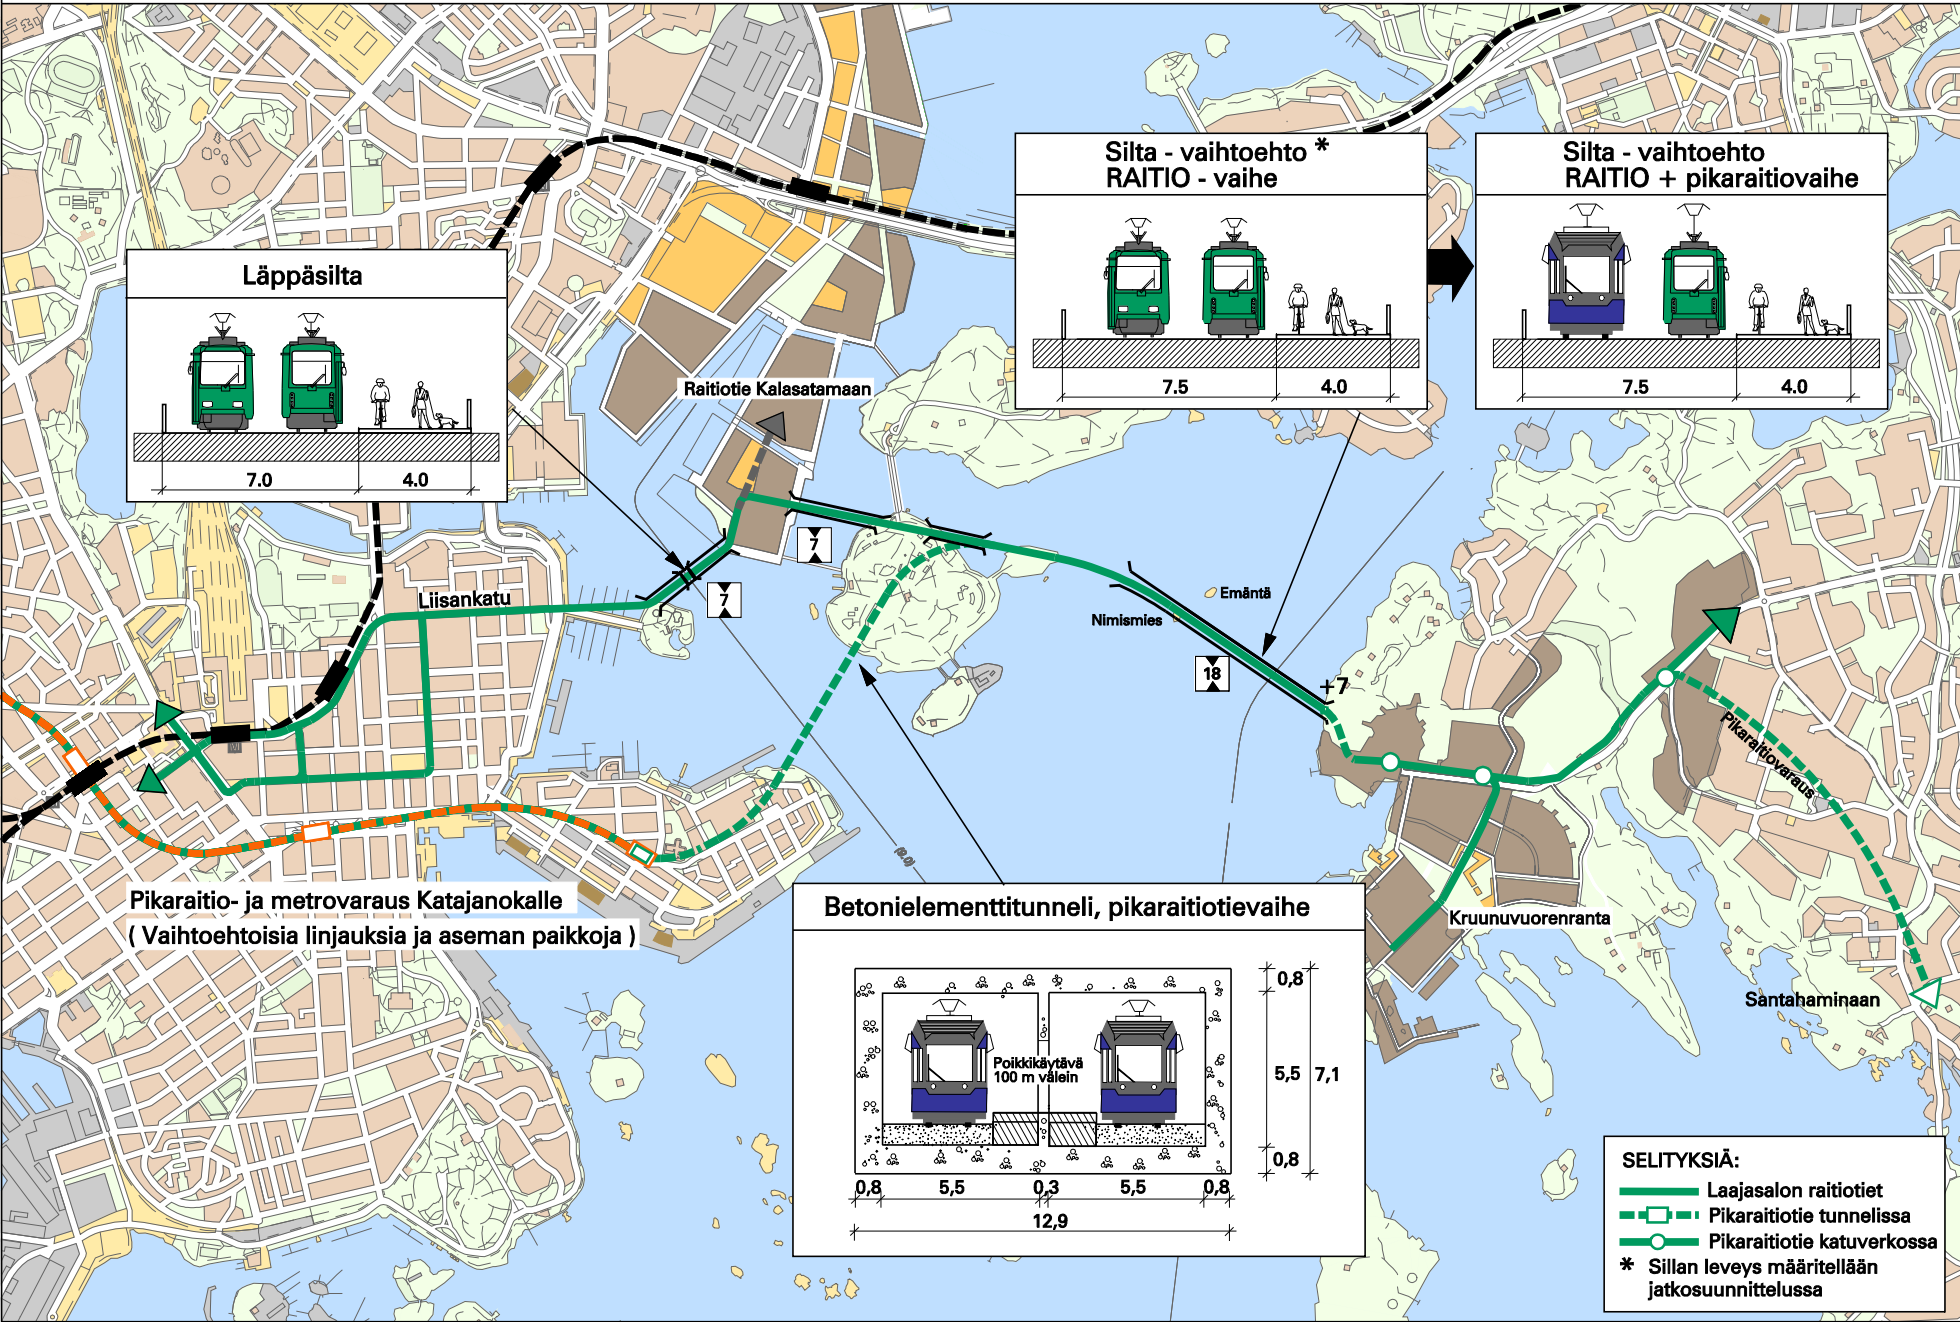

Pikaraitio- ja metrovaraus Katajanokalle
(Vaihtoehtoisia linjauksia ja aseman paikkoja)

- SELITYYSIÄ:**
- Laajasalon raitiotiet
 - - - Pikaraitiotie tunnelissa
 - Pikaraitiotie katuverkossa
 - * Sillan leveys määritellään jatkosuunnittelussa