



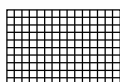

# RAKENNUSKIELTOKARTTA

1:10000

22. KAUPUNGINOSA VALLILA, OSA KORTTELIA 390 JA OSA KATUALUETTA

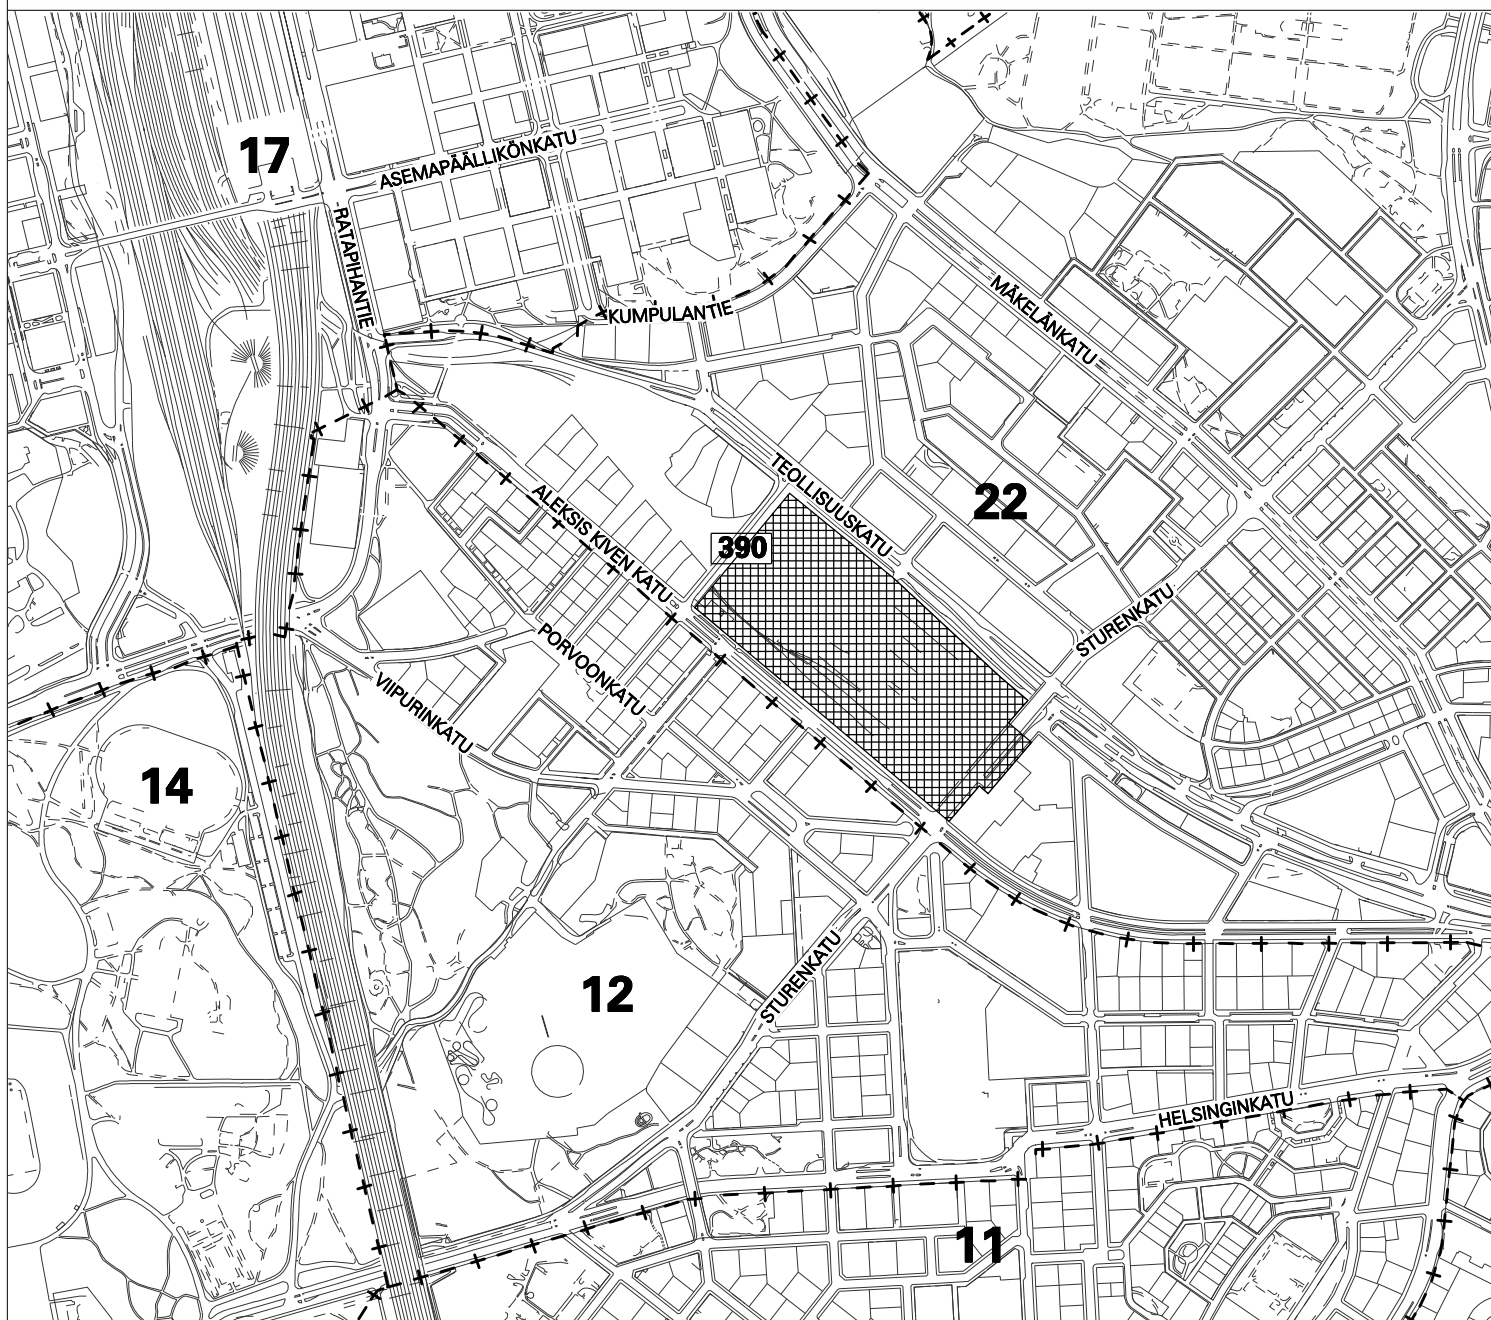

Alue, joka on rakennuskielossa maankäyttö- ja rakennuslain 53 §:n 1 momentin mukaan ja jolle esitetään rakennuskiellon jatkamista saman pykälän 2 momentin perusteella.

HELSINGIN KAUPUNKISUUNNITELUVIRASTO ASEMAKAAVAOSASTO

RAKENNUSKIELTO

MAANKÄYTTÖ- JA RAKENNUSLAIN 53 §

PÄIVÄYS

11.6.2009

PIIRUSTUS

11911

KSLK

LAATINUT

PIRJO OIKURI

KHS

PIIRTÄNYT

PÄIVI KAARTINEN

RAKENNUSKIELTO PÄÄTTY

ASEMAKAAVAPÄÄLLIKÖ

ANNELI LAHTI