


JULKISIVUMATERIAALIT:

1. Sileä teräspeltti (Plamija väri
50 valkoinen)
2. Profiloitu teräspeltti
(Plamija TRP 35/150 väri 22 puni.)
kummanpuna
3. Maalattu betoni (YKI 296) osaan L
parik. tuska
4. Lanta-aita, harva (Valtti Color 10)
5. Puusäleikkö (" ")

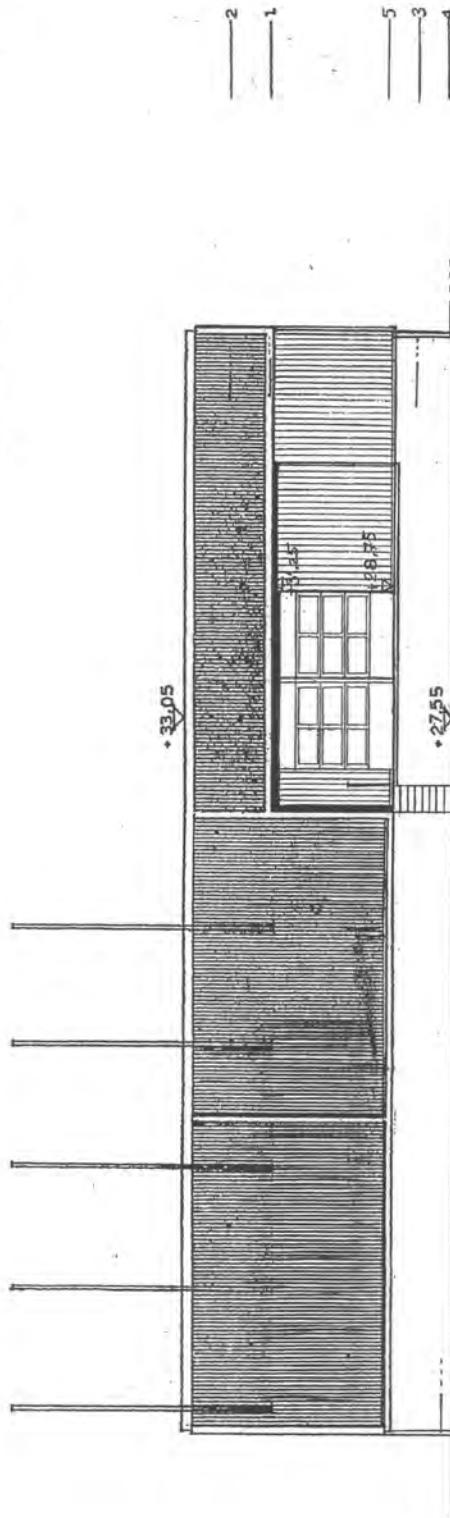

JULKISIVU ITÄÄN

Helsingin kaupungin
rakennusvalvontavirasto

06.02.2009

Helsingfors stads
byggnadstillsynsverk

TUNNUS	LUKUM.	MUUTOS	PÄIVÄYS	
K.OSA/KYLÄ	KORTTELU/TILA	TONTTI/R. N:O	VIRANOMAISTEN ARKISTOINTIMERKINTÖJÄ VARTEN	
47	216	4	47-2388-08-5	
MUUTOS			PÄÄPIIRUSTUS	N:O 3
TOSUN DÖNER TEHDAS KAUNISPÄÄNTIE 5 00970 HELSINKI			JULKISIVU ITÄÄN	1:100
 HELSINGINKATU 28 C 49, 00530 HELSINKI, p. ja faksi 761 280 XXXXXXXXXXXXXXXXXXXXXXXXXXXX XXXXXXXXXXXXXXXXXXXXXXXXXXXX			 HELSINGISSÄ 12.06.2008	