


TONTIN RAJA

VANHA AITA

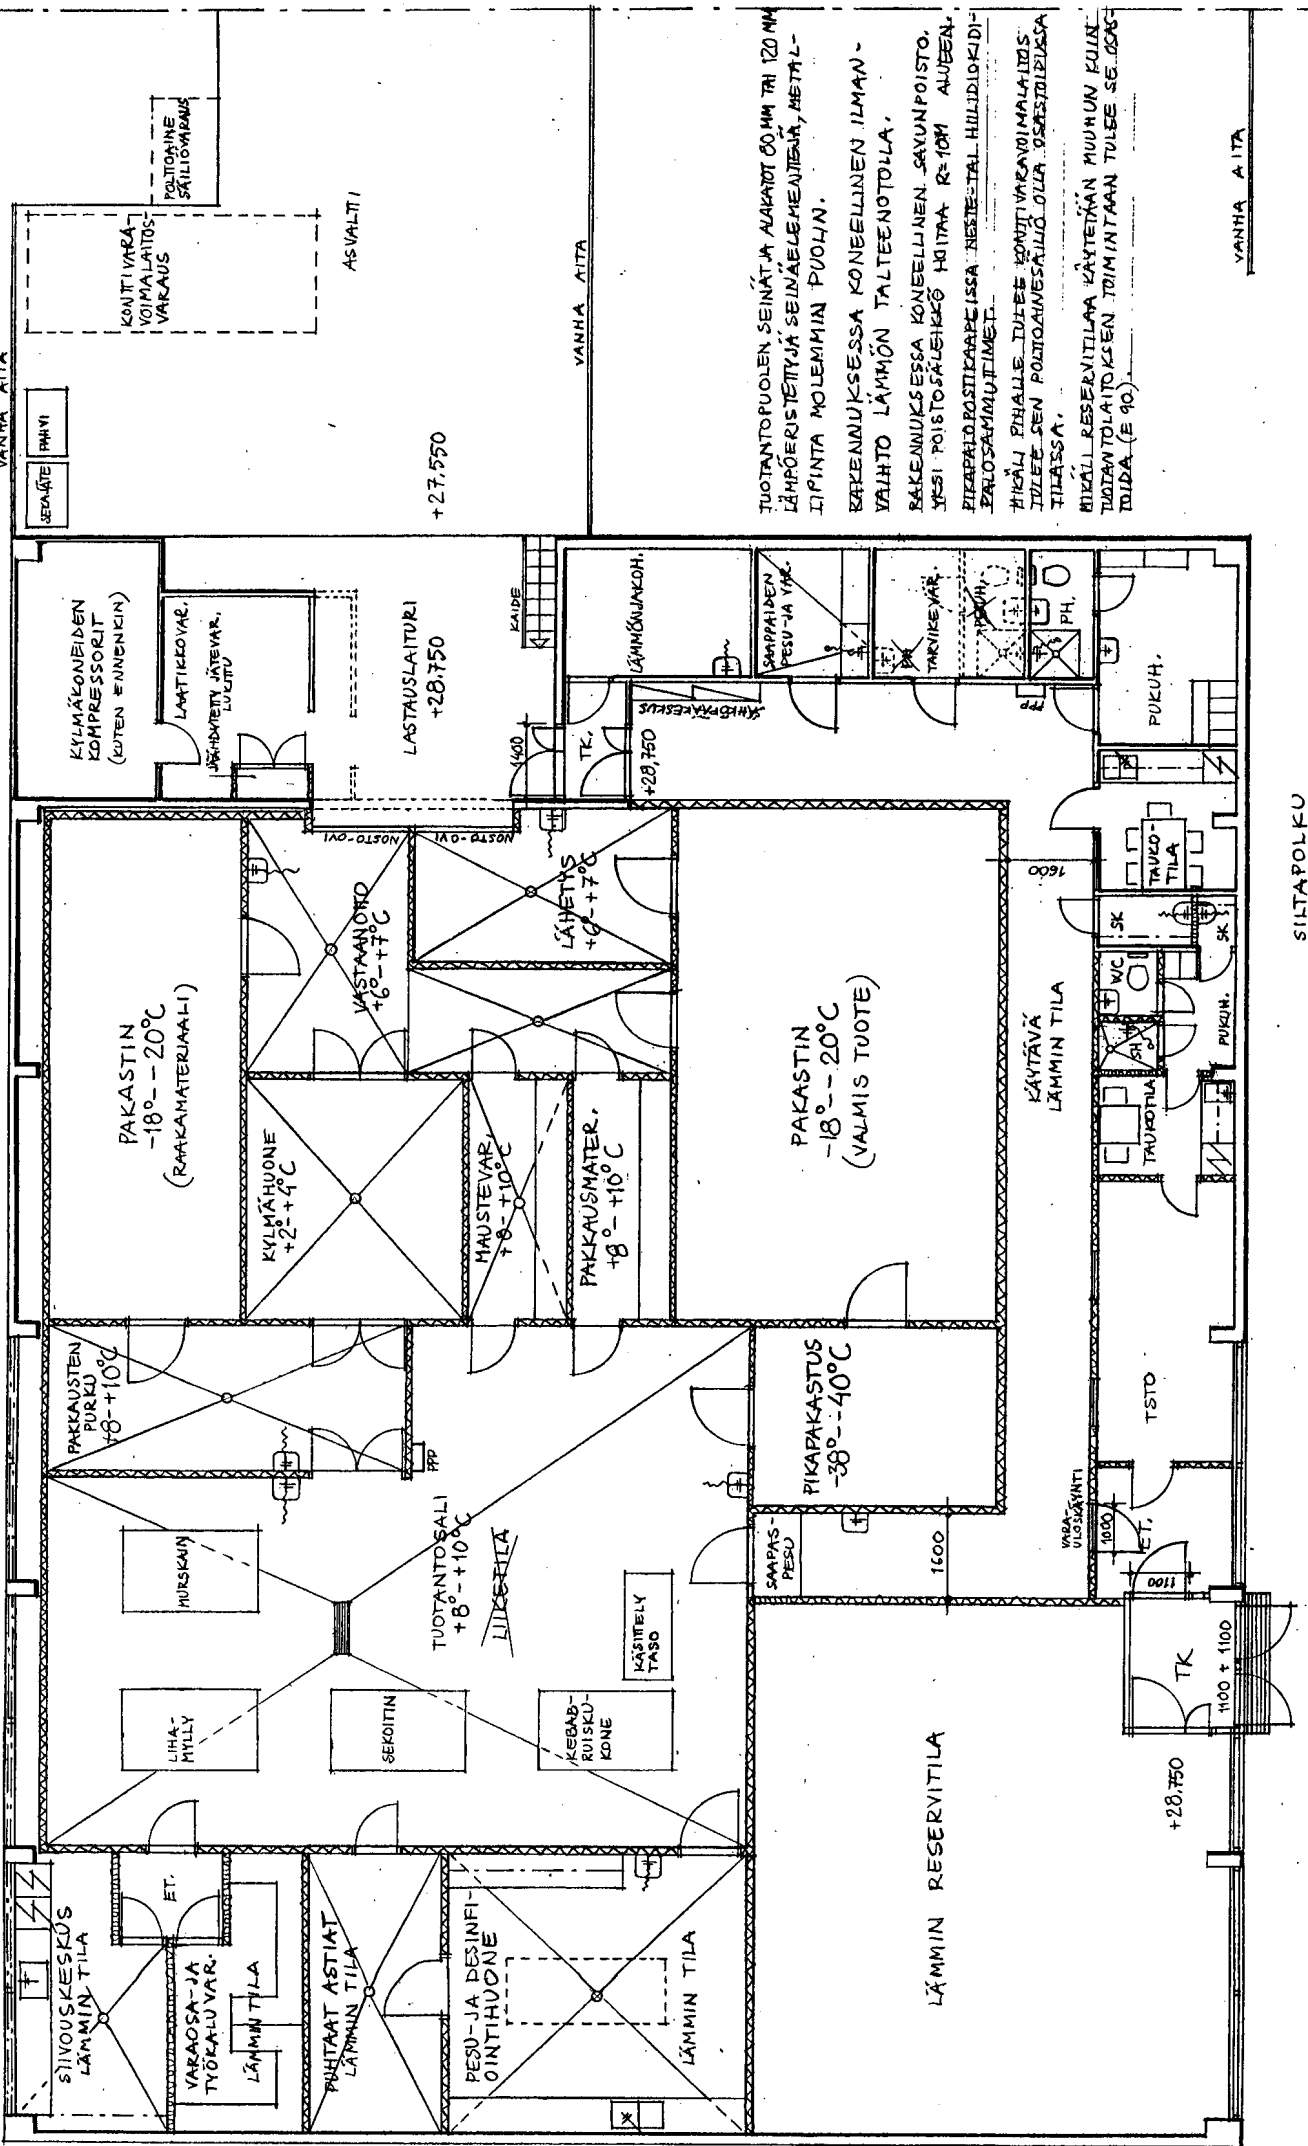

VANHA AITA

TUOTANTOPUOLEN SEINÄT JA AUKAOT 80 MM TAI 120 MM
 LÄMPÖERISTETTYJÄ SEINÄLEIKKEJENÄ, METALLI-
 TIFINTA MOLEMMIN PUOLIN.

KÄYTTÖVESIKUVA KONEELLINEN ILMAN-
 VAIHTO LÄMMÖN TALTEENOTOLLA.

RAKENNUKSESSA KONEELLINEN SÄYNYPOISTO,
 YSI POISTOPÄLEIKKÖ HITTA R=10M ALUEEN,
 PIKAPAKASTUSKAPASISSA NESTEETAL. HILJÄLIIKEDI-
 PALOSAMMUTTIMET.

HIKÄLLE ERILLISELLÄ KÄYTTÖVESIKUVAALAILI-
 TUULEN POISTOVÄIKKÖ OLLA OUSTOISSA
 TILASSA.

HIKÄLLE RESERVITILAA KÄYTTÄÄN MUUN KUN-
 TANTALAITOKSEN TOIMINTAAN TULLEE SE. OUSTO-
 TILAA (E 90).

VANHA AITA

SILTAPOLKU

KOINTI VÄRÄ-
VOIMALAITOS-
VARAUS

POLTOVAINE
SÄILÖVAIVAS

ASVALTI

+27.550

KYLMÄKONEIDEN
KOMPRESSORIT
(LUTEN ENNENKIN)

LAATIKKOVAR.
JÄÄHMÄTETTY JÄTEVAR.
LÖYTÖ

LASTAUSLAITURI
+28.750

KAIDE

LÄMMÖNVAIKOH.

SAAPPAINEN
PESU-VA VÄR.

TARVIKKEVAR.

PUKUH.

PAKASTIN
-18° - -20°C
(RAAKAMATERIAALI)

VASTAANOTTO
+6° - +7°C

LÄHETYS
+6° - +7°C

KYLMAHUONE
+2° - +4°C

MAUSTEVAR.
+8° - +10°C

PAKKAUSMATER.
+8° - +10°C

PAKASTIN
-18° - -20°C
(VALMIS TUOTE)

PAKKAUSTEN
PURKU
+8° - +10°C

MURSKAIN

LIHA-
MYLLY

SEKOITIN

KEBAB-
RUISKU-
KONE

TUOTANTOSALI
+8° - +10°C
LIIKESALIA

KÄSITTELY-
TASO

PIKAPAKASTUS
-38° - -40°C

SAAPPAS-
PESU

KÄYTTÖVESIKUVA
LÄMMIN TILA

WC
SK

TRUFOPIILA

TRUFOPIILA

PUKIJIN.

+28.750

LÄMMIN RESERVITILA

SIIVOUSKESKUS
LÄMMIN TILA

VARAOSA- JA
TYÖKALUVAR.
LÄMMIN TILA

PUHTAAT ASTIAT
LÄMMIN TILA

PESU- JA DESINFI-
OINTIHUONE



LÄMMIN TILA

TK
1100 x 1100

Helsingin kaupungin
rakennusvalvontavirasto

06.02.2009

Helsingfors stads
byggnadstillsynsverk

TUNNUS	LUKUM.	MUUTOS	PÄIVÄYS	
K. OSAYKYLÄ	KORTTELI/TILA	TONTTI/R. N:O	VIRANOMAISTEN ARKISTOINTIMERKINTÖJÄ VARTEN	
47	216	4	47.2388-08-A	
MUUTOS			PÄÄPIIRUSTUS	N:O 2
TOSUN DÖNER KAUNISPÄÄNTIE 5 00970 HELSINKI			POHJA	1:100
 HELSINGINKATU 28 C 49, 00530 HELSINKI, p. ja faksi 761 280 XXXXXXXXXXXXXXXXXXXXXXXXXXXXXXXXXXXX XXXXXXXXXXXXXXXXXXXXXXXXXXXXXXXXXXXX			 HELSINGISSÄ 10.11.2008	