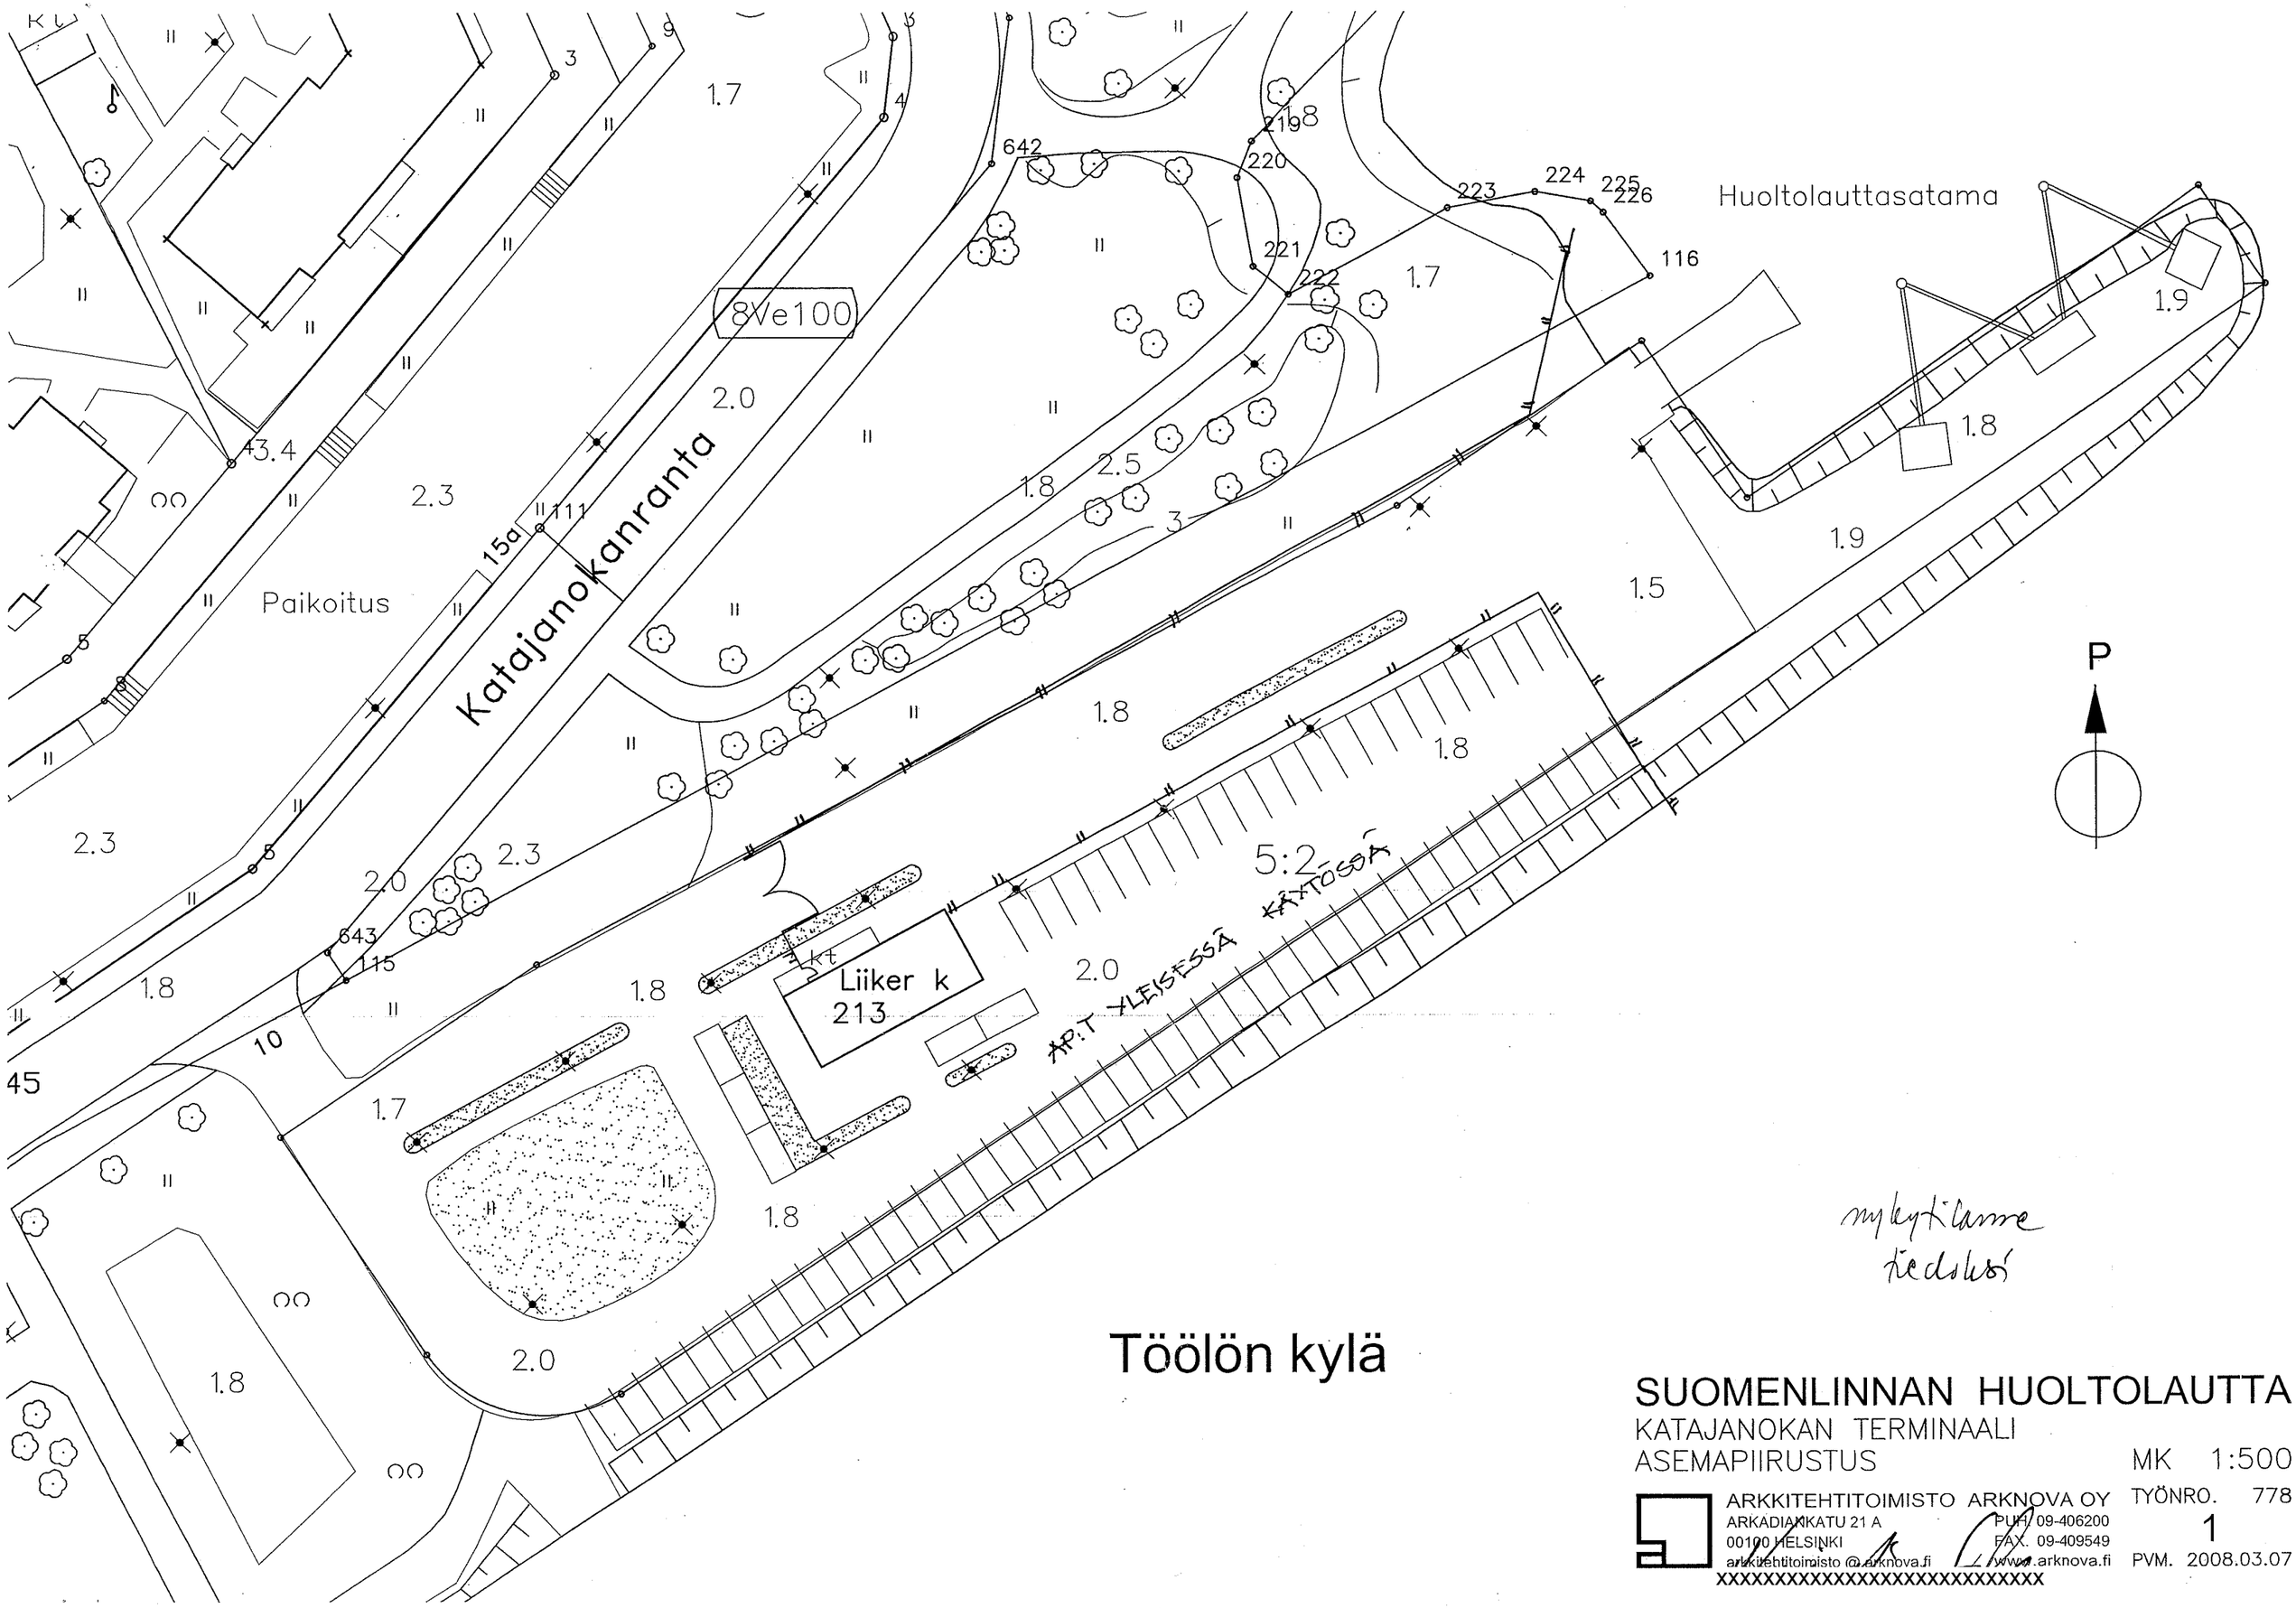

nykytilanne
tiedoksi

SUOMENLINNAN HUOLTOLAUTTA

KATAJANOKAN TERMINAALI
ASEMAPIIRUSTUS

MK 1:500

ARKKITEHTITOIMISTO ARKNOVA OY
ARKADIANKATU 21 A
00100 HELSINKI
arkkitehtitoimisto @.arknova.fi
PUH. 09-406200
FAX. 09-409549
www.arknova.fi

TYÖNRO. 778
1
PVM. 2008.03.07