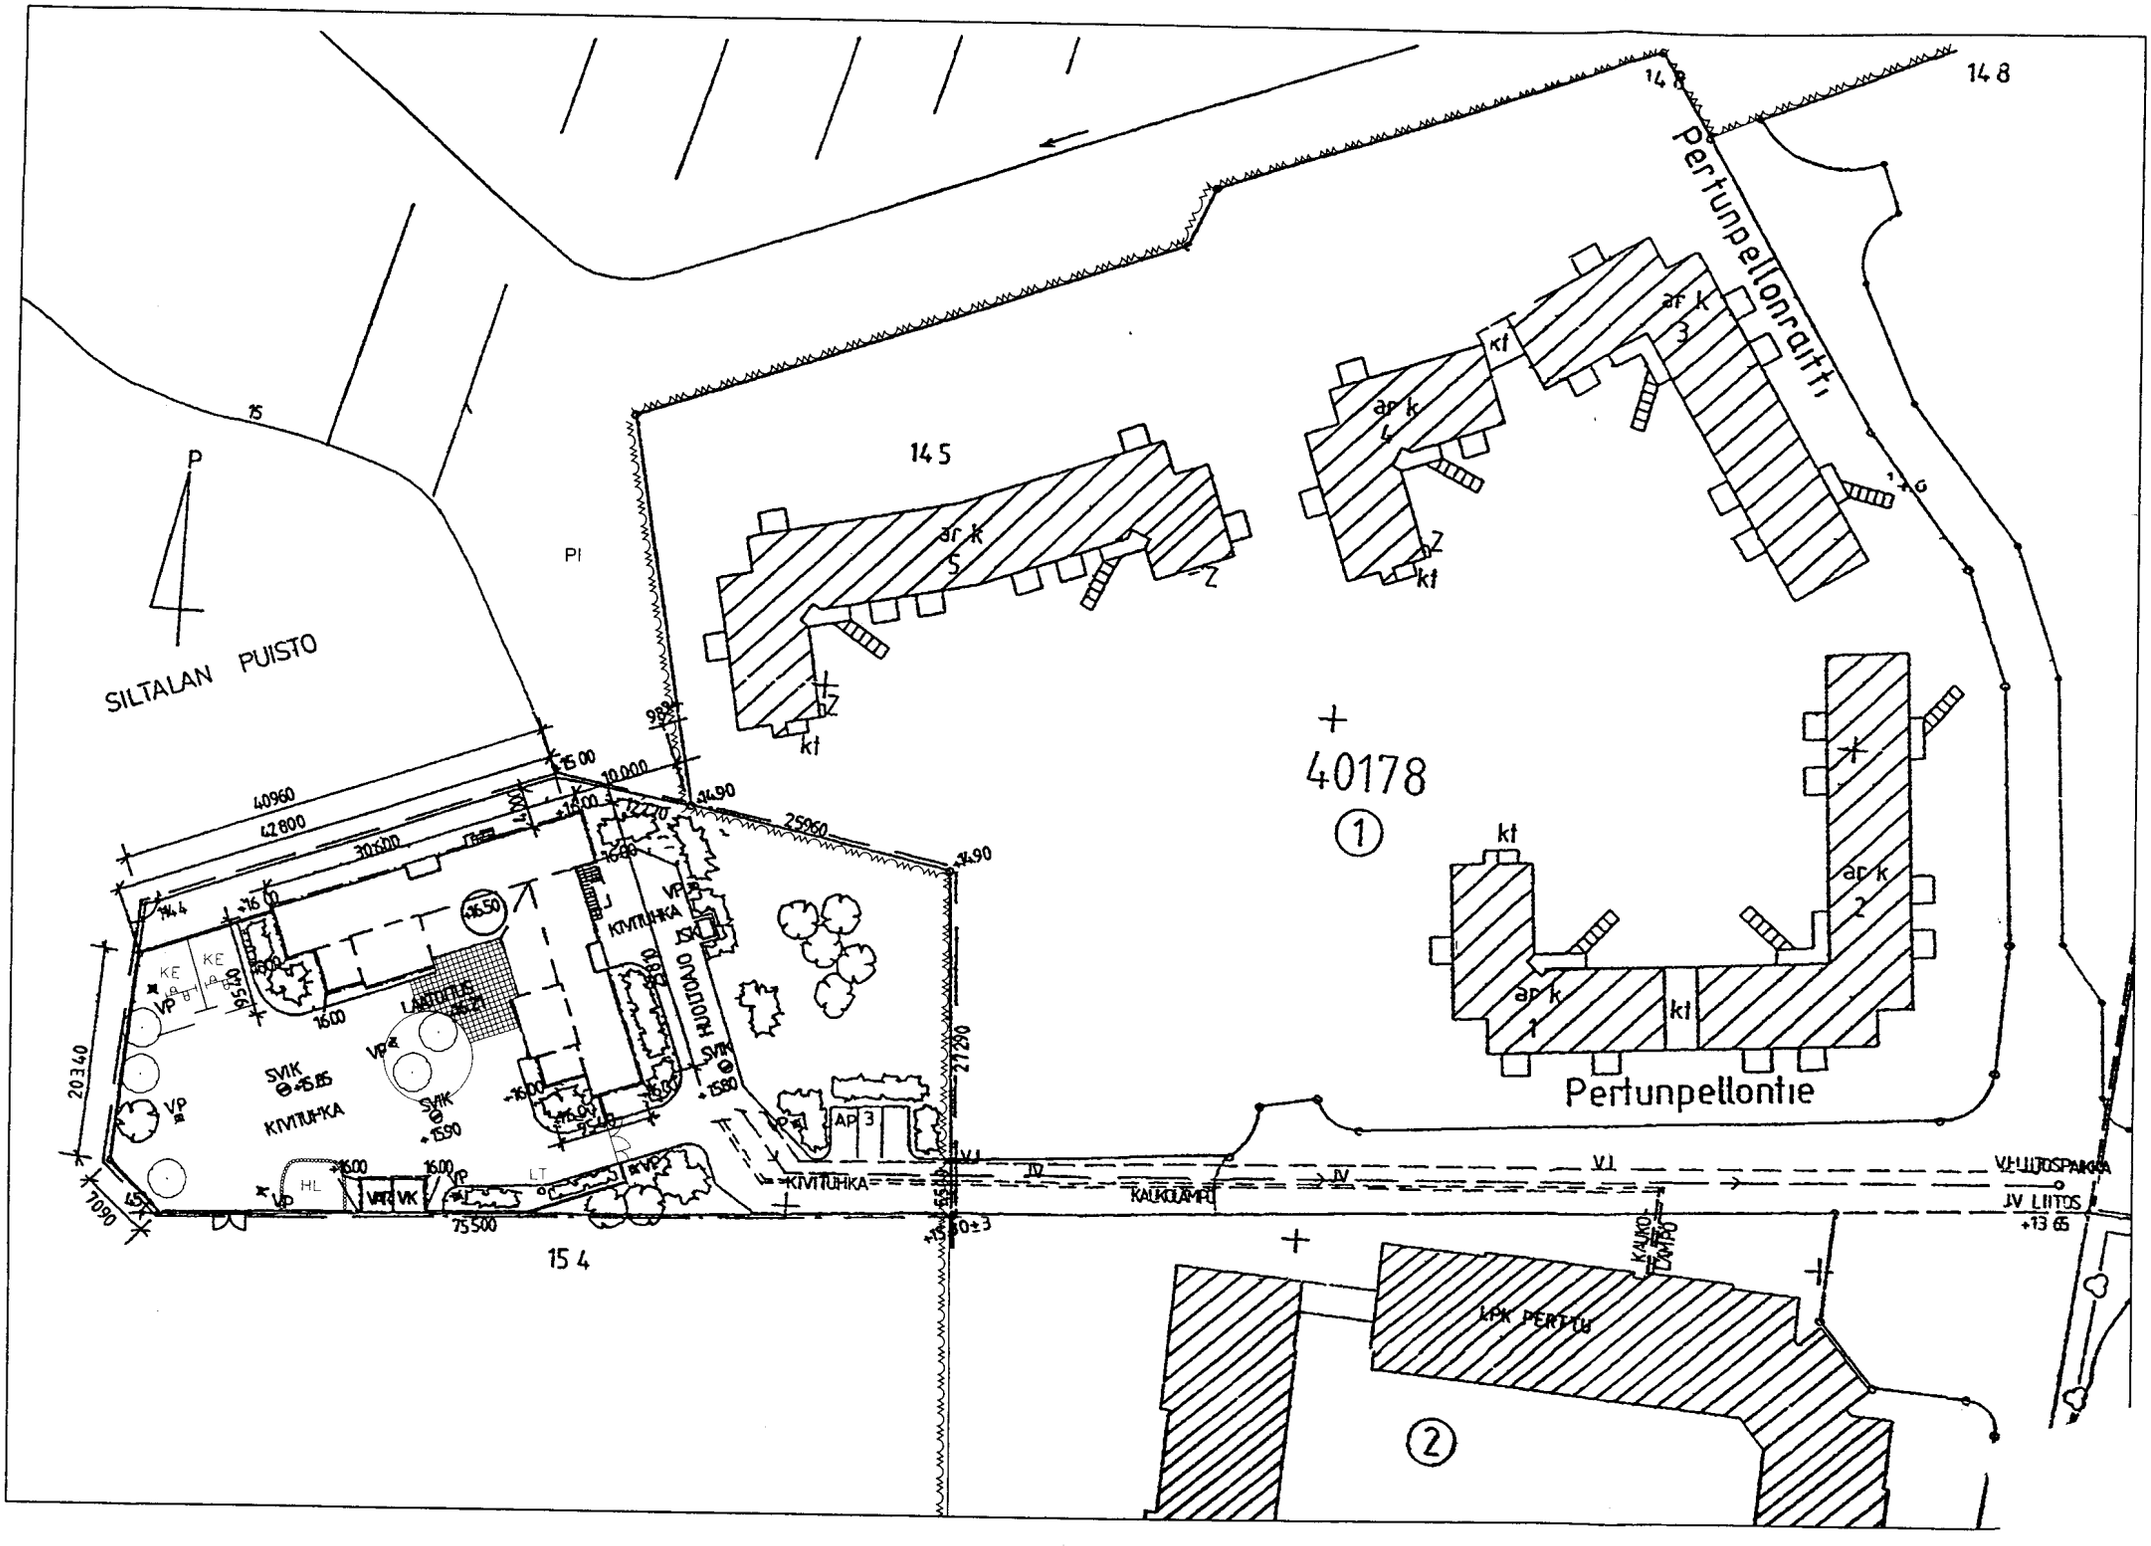
SILTALAN PUISTO
P
P1
15
14 8
14 8
Pertunpellonraitti
14 5
14 6
ar k 5 2
ar k 4 3
kt
kt
40178
1
kt
ar k 2
ar k 1
kt
Pertunpellontie
40960
42 800
30600
15 00
10.000
34.90
25960
+14.90
+14.4
+16.00
+16.50
KIVITUHKA
VP
SVIK
+15.85
+15.90
+15.80
HUOLTOAU
LAATOITUS
KE
AP 3
HL
VK
LT
20340
7090
75500
27290
KIVITUHKA
KAUKOLÄMPÖ
V.I
IV
V.I LIITOSPAIKKA
IV LIITOS
+13.65
KAUKO-LÄMPÖ
KPK PERTTU
2
15 4

ASEMAKAAVAMERKINNÄT JA -MÄÄRÄYKSET

Kaava 8265 30.7.1981

40	Kaupunginosan numero
40178	Korttelin numero
3	Tontin numero
PI	Istutettava puisto

MERKKIEN SELITYKSET

	ISTUTETTAVA LEHTIPUU
	ISTUTETTAVAT PENSAAT
	NURMETUS
HL	HIEKKALAATIKKO
VAR	VARASTO
VK	VAUNUKATOS
	PUUAITA
VP	VALAISINPYLVÄS
LT	LIPPUTANKO
AP	AUTOPAIKAT
JSK	JÄTESÄILIÖKATOS
SVK	SADEVESI IMEYTYSKAIVO

Helsingin kaupungin
rakennusvalvontavirasto

11. 06. 2009

Helsingfors stads
byggnadstillsynsverk

kaupunginosa	kortteli/yl.alue	tontti/mo	viranomaisen arkistointimerkinnät
40 SUUTARILA	40P32		

rakennustoimenpide	piirustuslaji	juokseva numero
UUDISRAKENNUS	PÄÄPIIRUSTUS	1(6)

rakennuskohteen nimi ja osoite, ratu	piirustuksen sisältö	mittakaava
LPK SANTTU	ASEMAPIIRUSTUS	1:500

PERTUNPELLONTIE 5
00740 HELSINKI
RATU 21457

HELSINGIN KAUPUNGIN RAKENNUSVIRASTO
arkkitehtuuriosasto · arkkitehtuuritoimisto
Kasarmikatu 21 puh. 09-3101661
00130 Helsinki fax 09-31038344

ark A-02818 01-01

PÄÄ/A-02818/01-01

piirtäjä	rakennusinsinöörillisen tutkinnon	hyväksyjä	päivämäärä
kk	XXXXXXXXXXXXX	XXXXXXXXXXXXXXXXXXXXXXXX	3.6.2009
ohjelma	nimen selvennys	nimen selvennys	
	KRISTIINA KOSKI, RKM	JAAKKO HAAPANEN, TSTOPÄÄL. ARKKIT.	