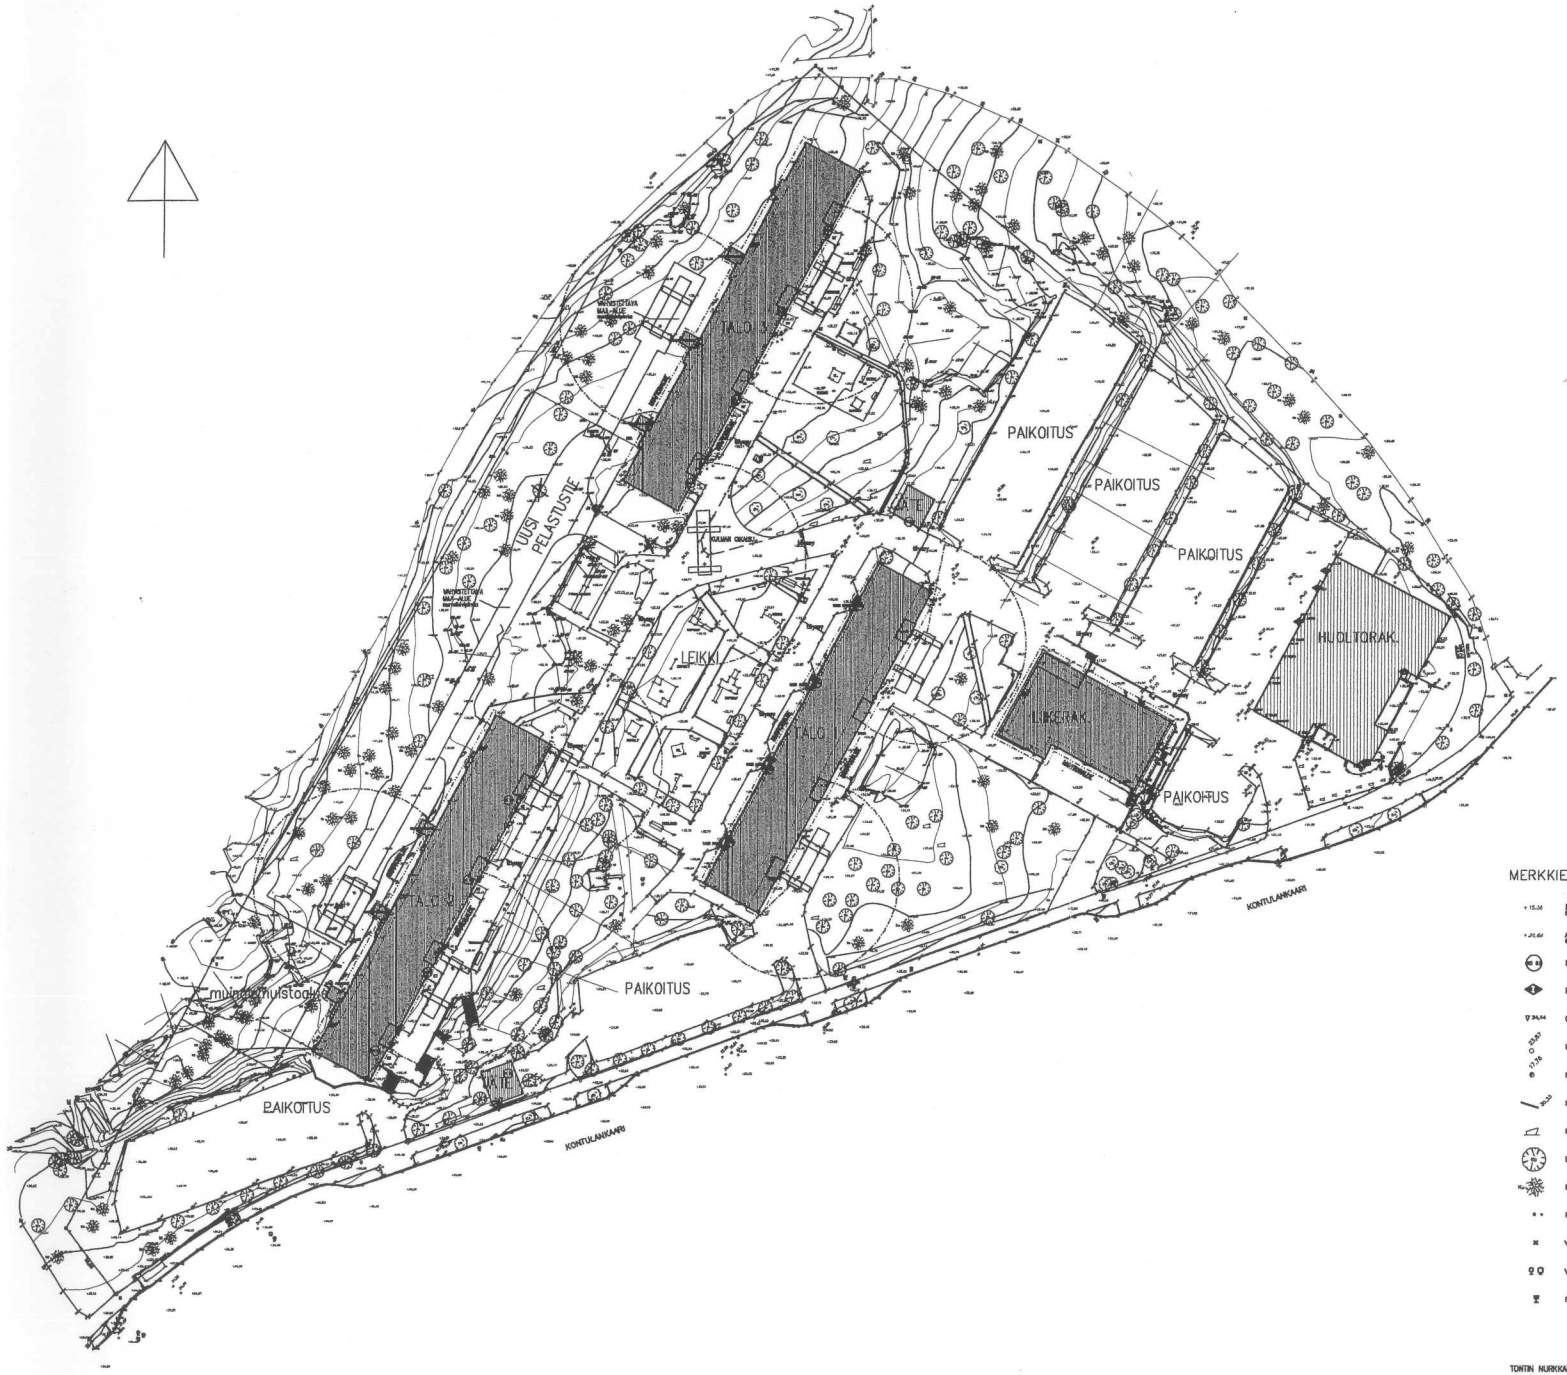

Helsingin kaupungin
rakennusvalvontavirasto

26. 05. 2008

Helsingfors stads
byggnadstillsynsverk

MERKKIEN SELITYKSET

- MAANPINNAN KORKO
- AVOKALLION KORKO
- LAITIAN KORKO
- PORTAAN/TASON KORKO
- OVEN ALAREUNAN/ KYNNYKSEN KORKO
- UMPIKAIVO, KANNEN KORKO
- RITILÄKAIVO, KANNEN KORKO
- KOURU, POHJAN KORKO
- KIVI
- LEHTIPUU, PUULAJI
- HAAPUU, PUULAJI
- PYLVÄS, LÄMPÖTOLPPA
- VALAISINPYLVÄS
- VENTTIILI, PALOPOSTI
- IV-VENTTIILI

TONTIN NURKKAPISTEIDEN KOORDINAATIT

Pyykki	Pohj.	Itä
2	26962,041	57359,982
3	26935,480	57363,740
4	26920,619	57344,868
5	26853,904	57158,748
6	26828,402	57113,989
7	26840,710	57104,422
8	26891,120	57131,579
9	26967,213	57185,434
10	27025,235	57206,128
11	27059,075	57243,513

PIHATEIDEN JA KOLMEN PAIKOITUSALUEEN ASFALTTIPINNAT UUSITAAN.
TEHDÄÄN 9 KPL. HIDASTEITA.

KADUNVARREN PAIKOITUSALUEITA (3 kpl.) JA HUOLTORAKENNUKSEN PAIKOITUSTÄ EI UUSITA.

TALON 3 EDUSTAN KULMAN OIKAISUUN TEHDÄÄN UUSI ASFALTTIPINTA.

TALOJEN 2 JA 3 TAKANA OLEVAN PELASTUSTIEN PINTAAN TULEE NURMIKIVI.

ISTUTUKSET ENNALLISTETAAN RAKENNUS- JA PIHATÖIDEN JÄLKEEN.

47-1027-08-S