




Helsingin kaupunki luovuttaa seurakunnille katualueesta 091-30-9901 yhteensä noin 722 m<sup>2</sup>:n suuriset alueet kaavamuutoksen mukaisiin asuntokortteleihin

PYHÄN LAURIN PUISTO  
SANKT LARS PARK

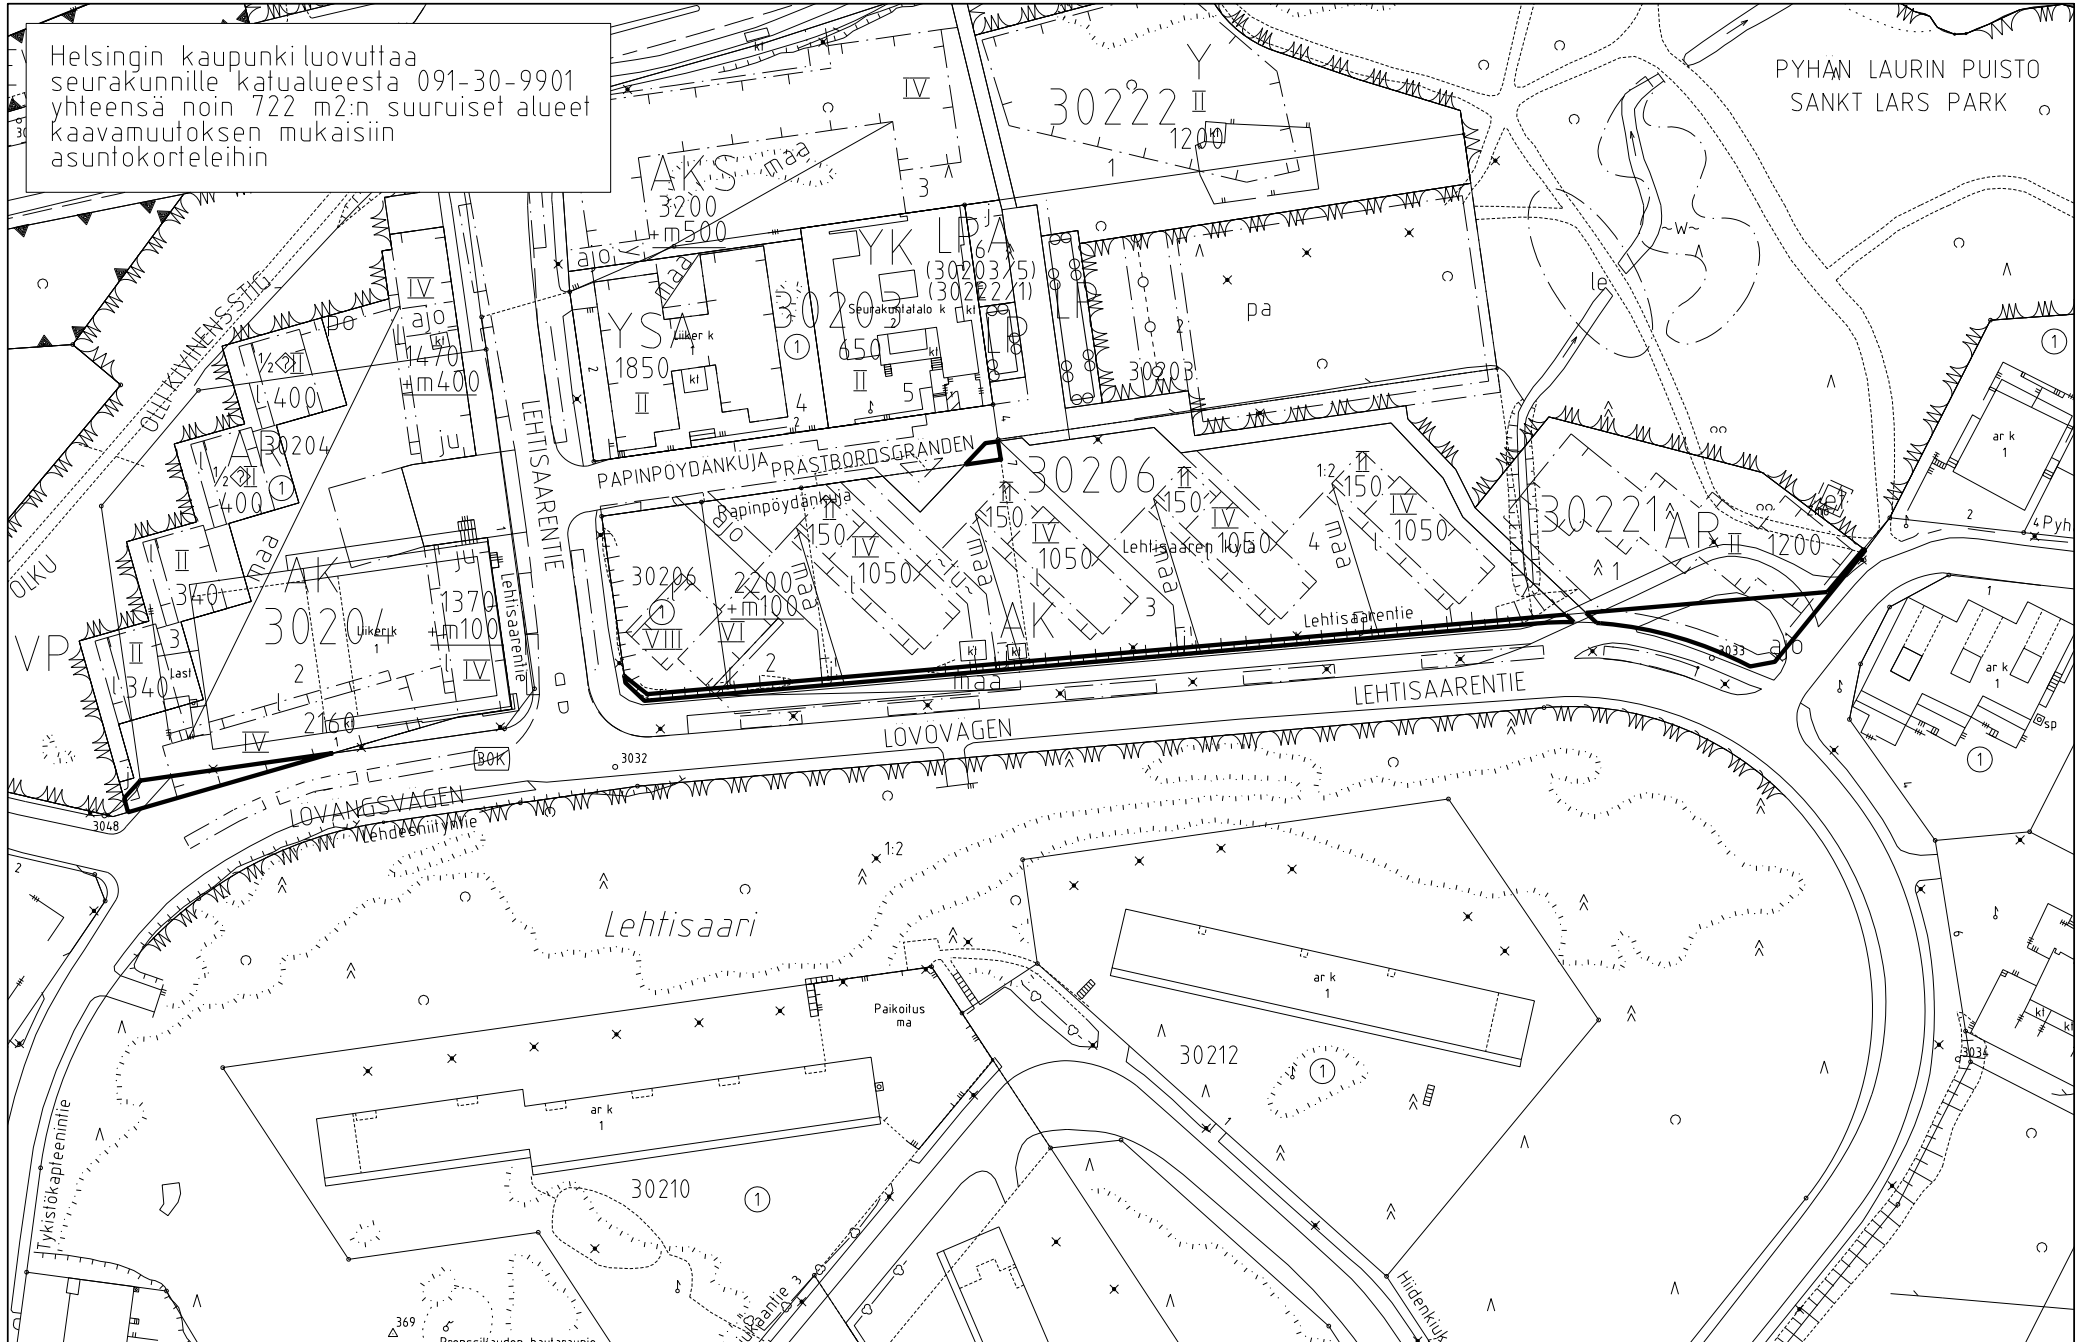

Seurakunnat luovuttavat Helsingin kaupungille tilasta 91-415-1-2 ja tontista 30204/1 yhteensä noin 750 m<sup>2</sup>:n suuruiset alueet kaavamuutoksen mukaisesti yleisiin alueisiin

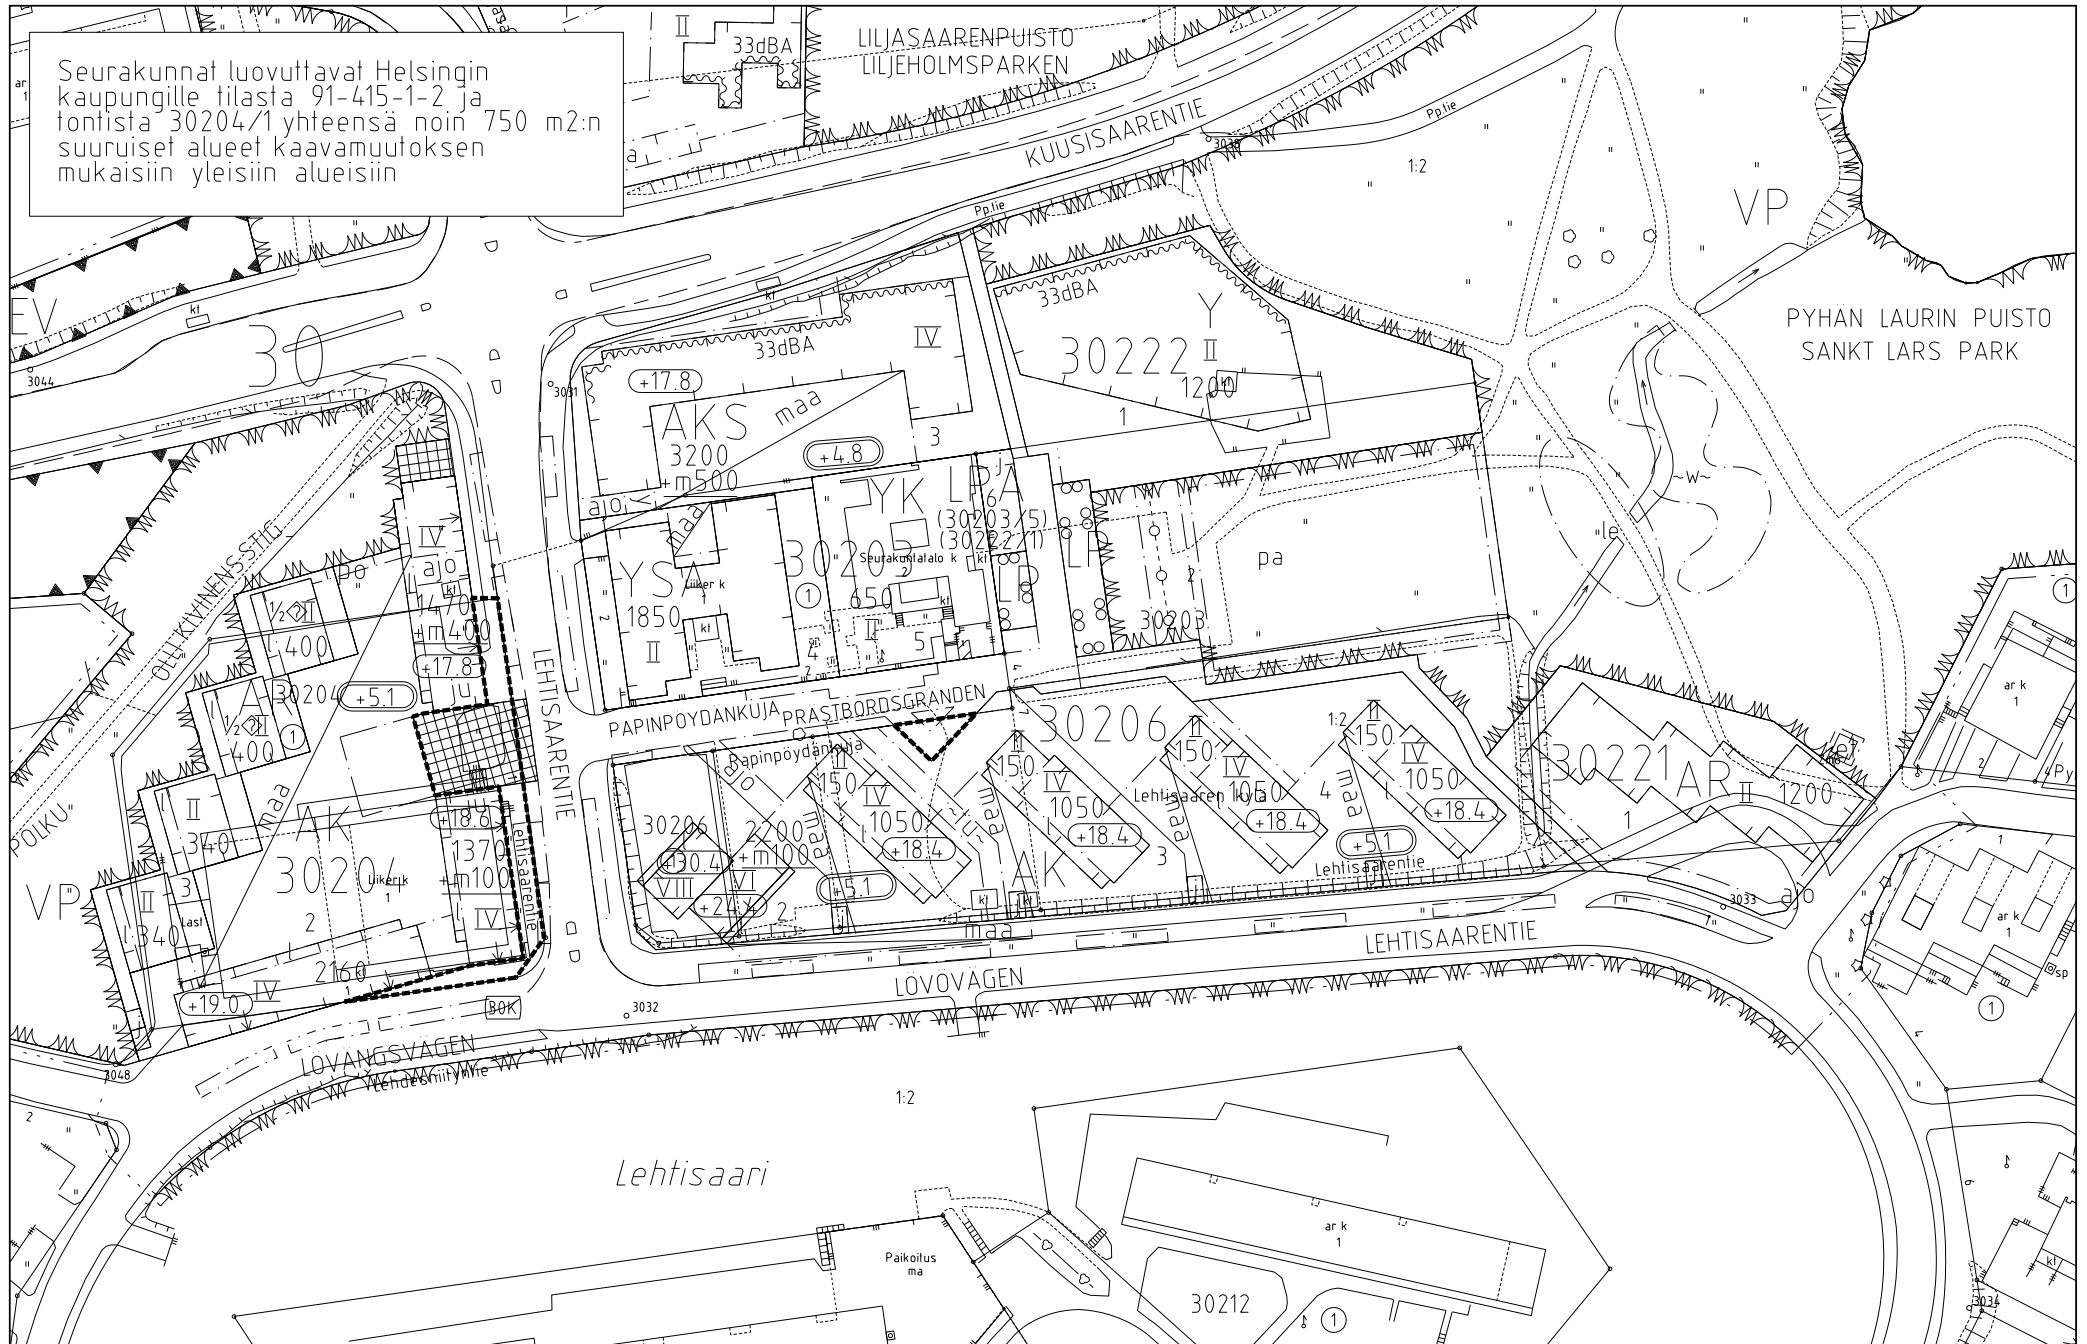

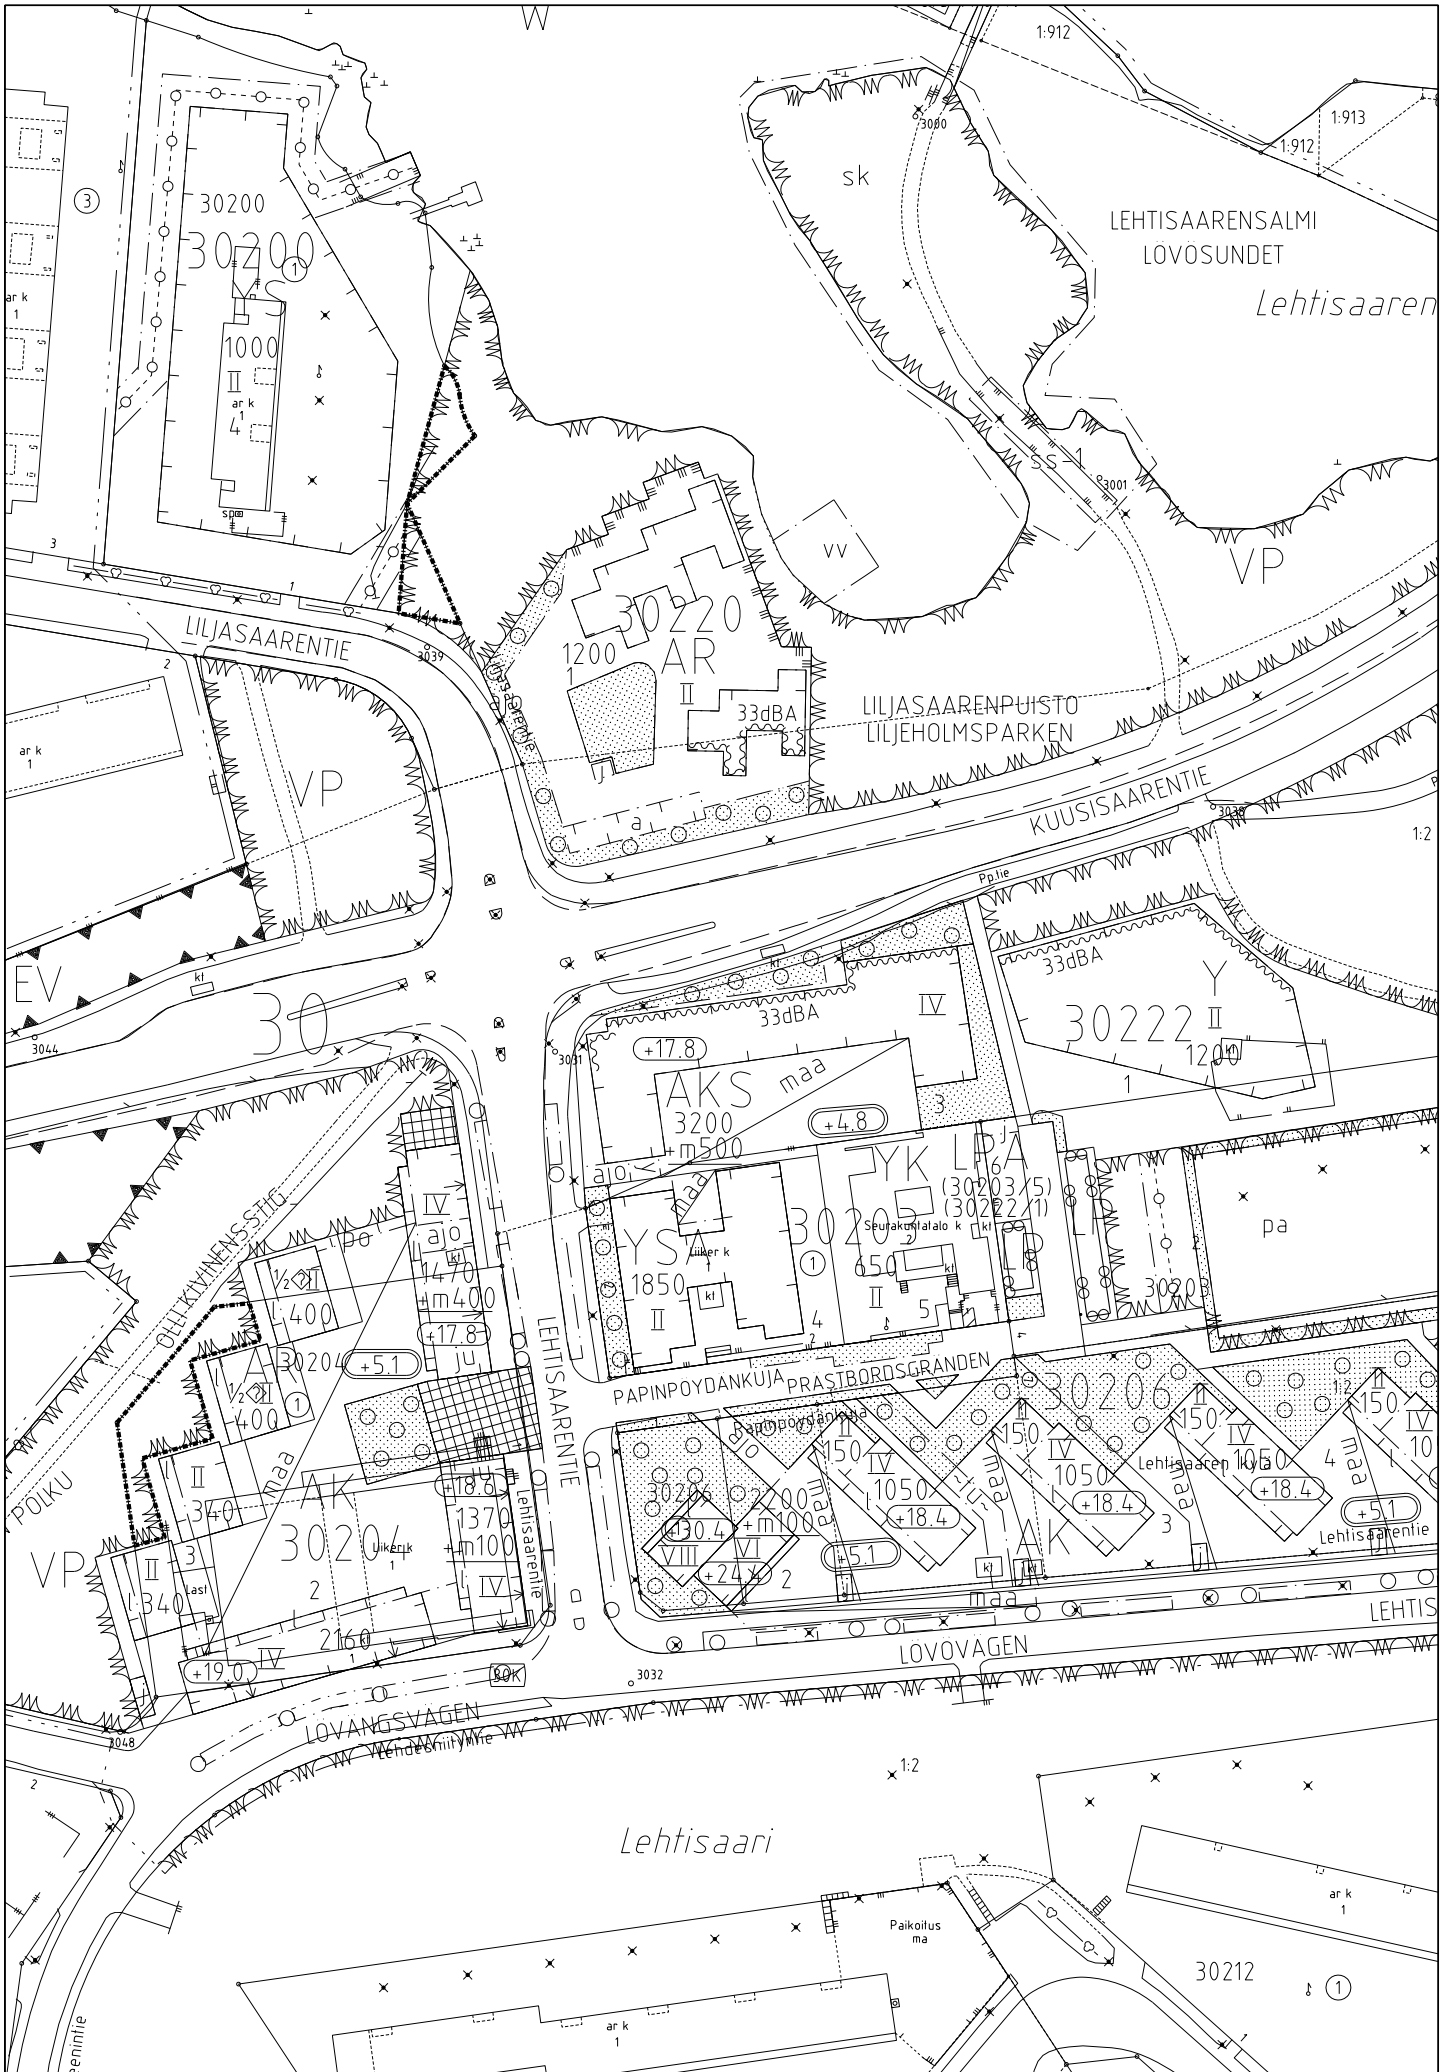

Kv/TO/KF/24.11.2008 (kaupungin hallintaan tulevat alueet)