


# ALUEJAKOMUUTOKSET 2009 Ändringar i distriktsindelningen

- Suurpiiri - Stordistrikt
- Peruspiiri - Distrikt
- Osa-alue - Delområde
- Pienalue - Småområde

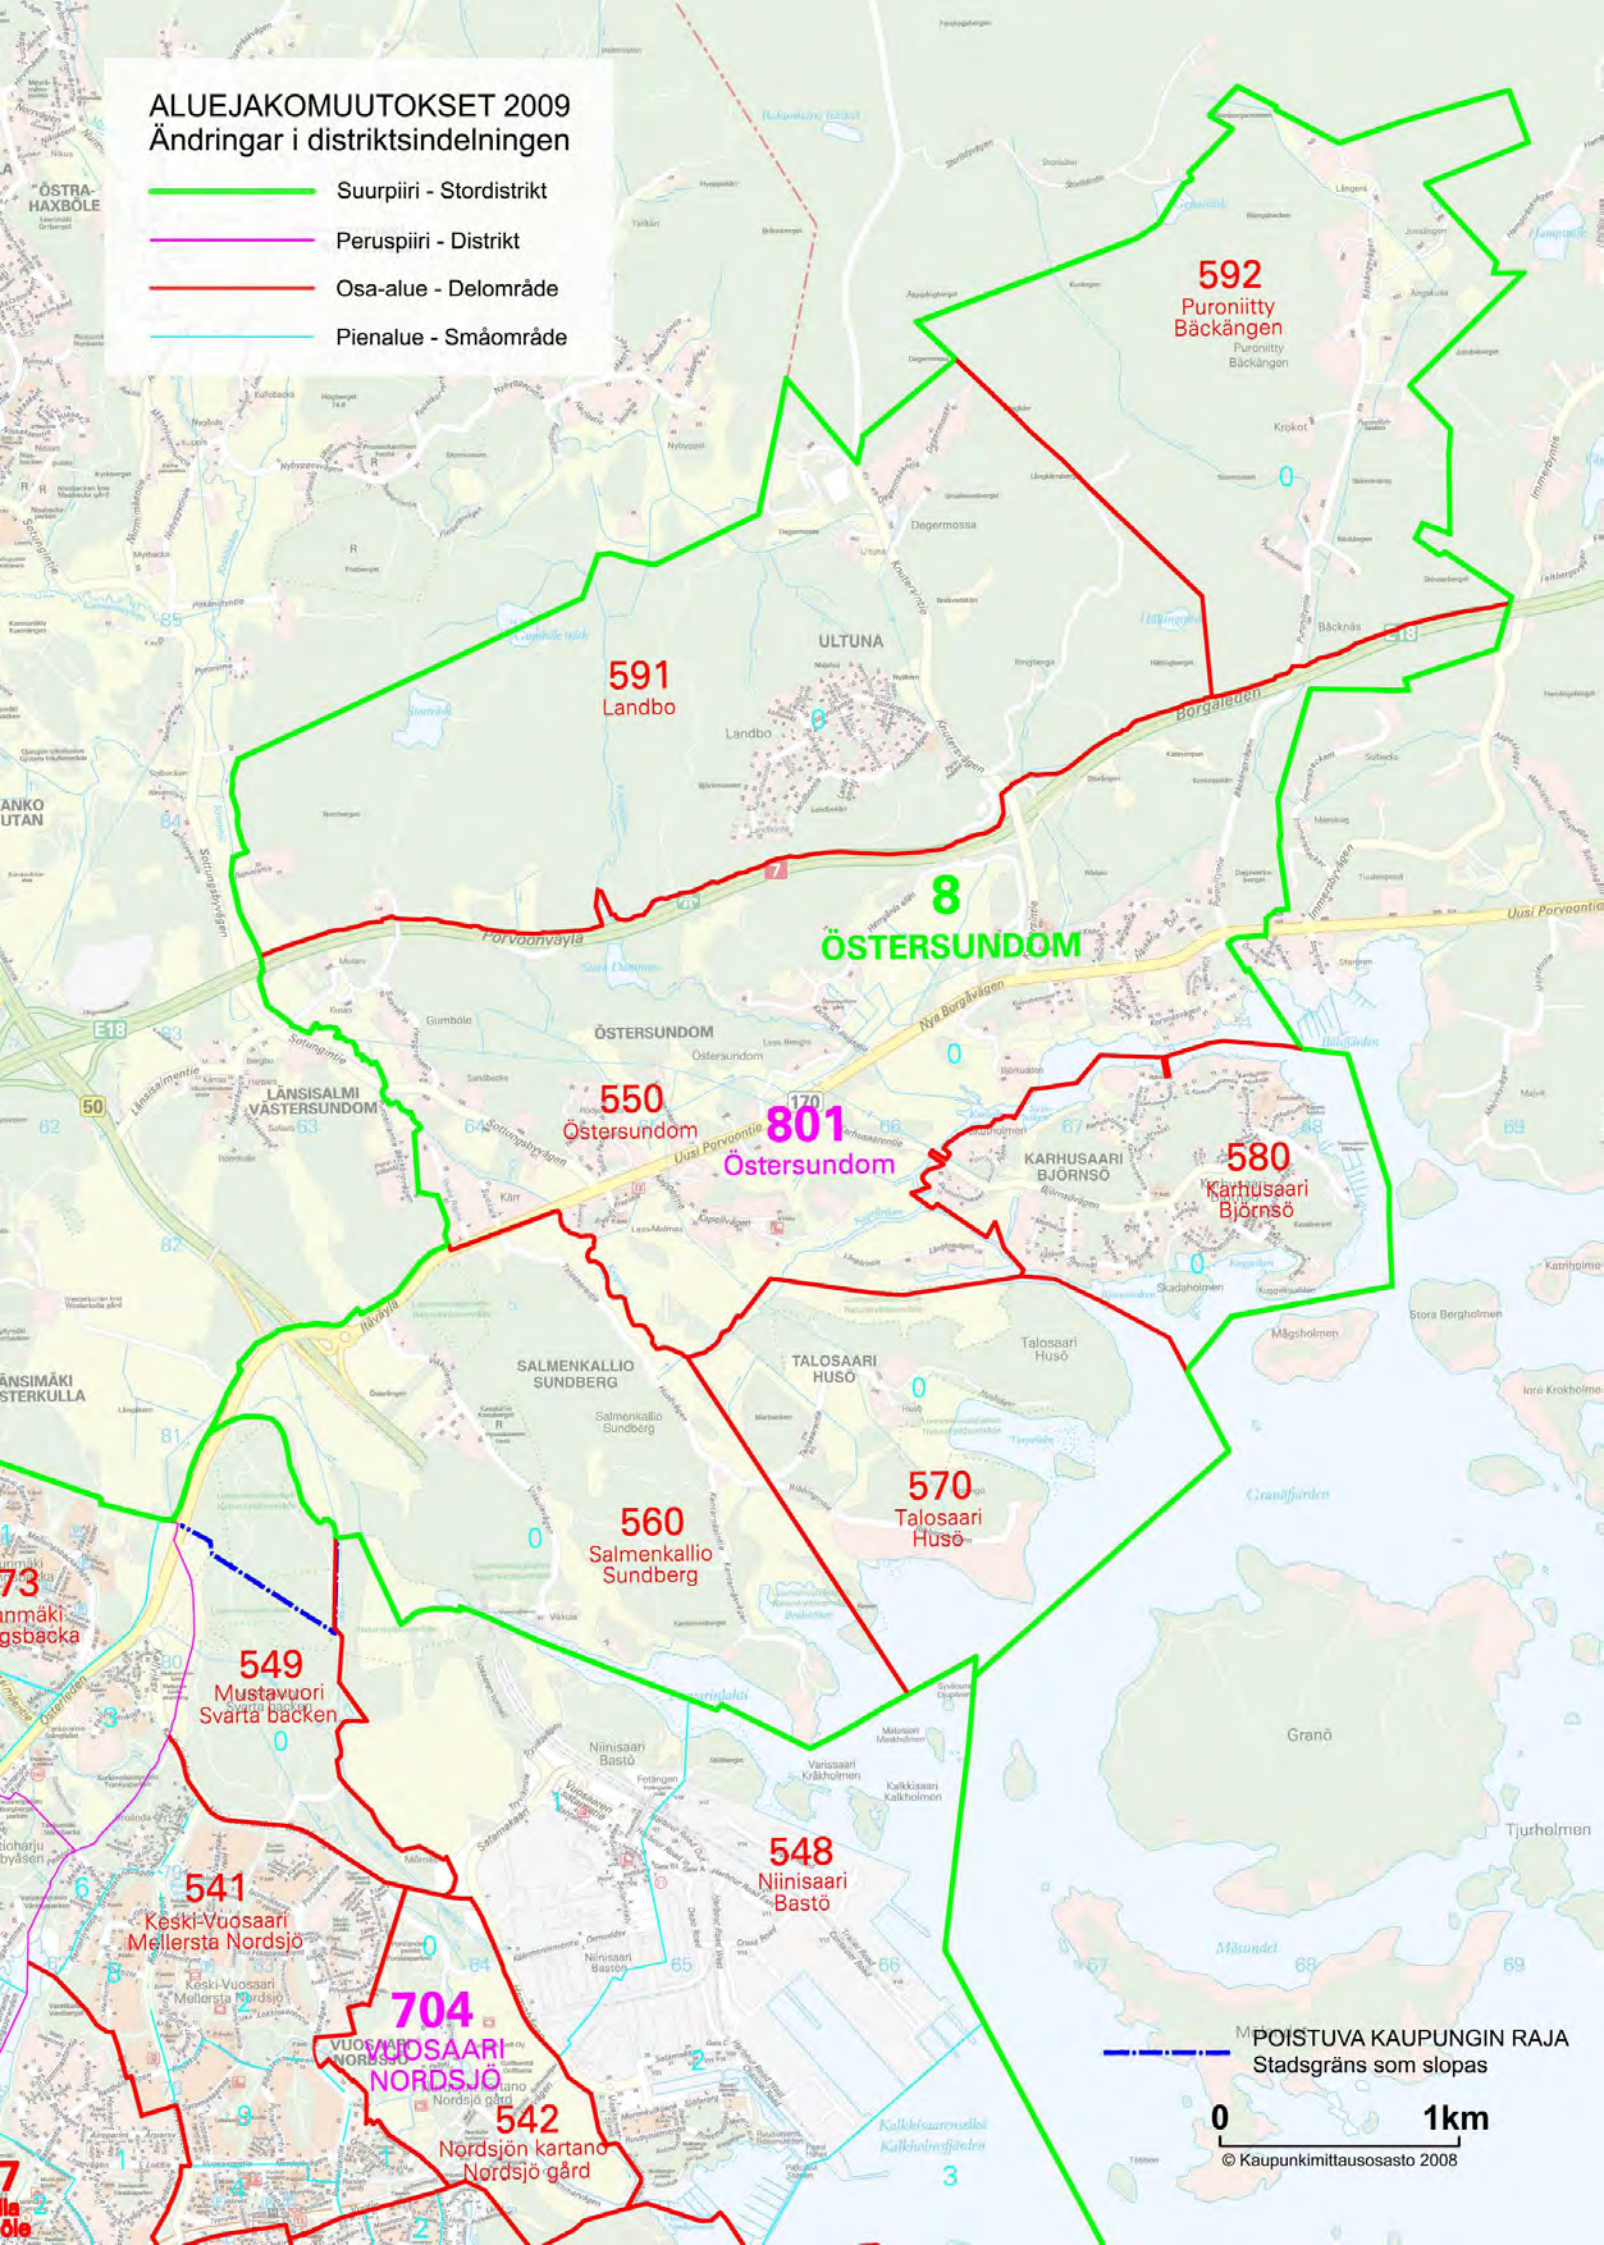

M POISTUVA KAUPUNGIN RAJA  
Stadsgräns som slopas

0 1km

© Kaupunkimittausosasto 2008