

## KERROSALALASKELMA:

KERROSALA, KELLARIKERROS: 616 M<sup>2</sup>

KERROSALA, 1.KERROS: 1169 M<sup>2</sup>


KERROSALA YHTEENSÄ: 1785 M<sup>2</sup>

KERROSALASTA ON VÄHENNETTY 250MM YLITTÄVÄN OSAN  
ULKOSEINÄN PAKSUUDESTA

ASEMAKAAVASSA SALLITTU KERROSALA 1500 M<sup>2</sup>

SALLITUN KERROSALAN YLITTYMINEN: 19%

RAKENNUKSEN BRUTTOALA ON 2398 M<sup>2</sup>

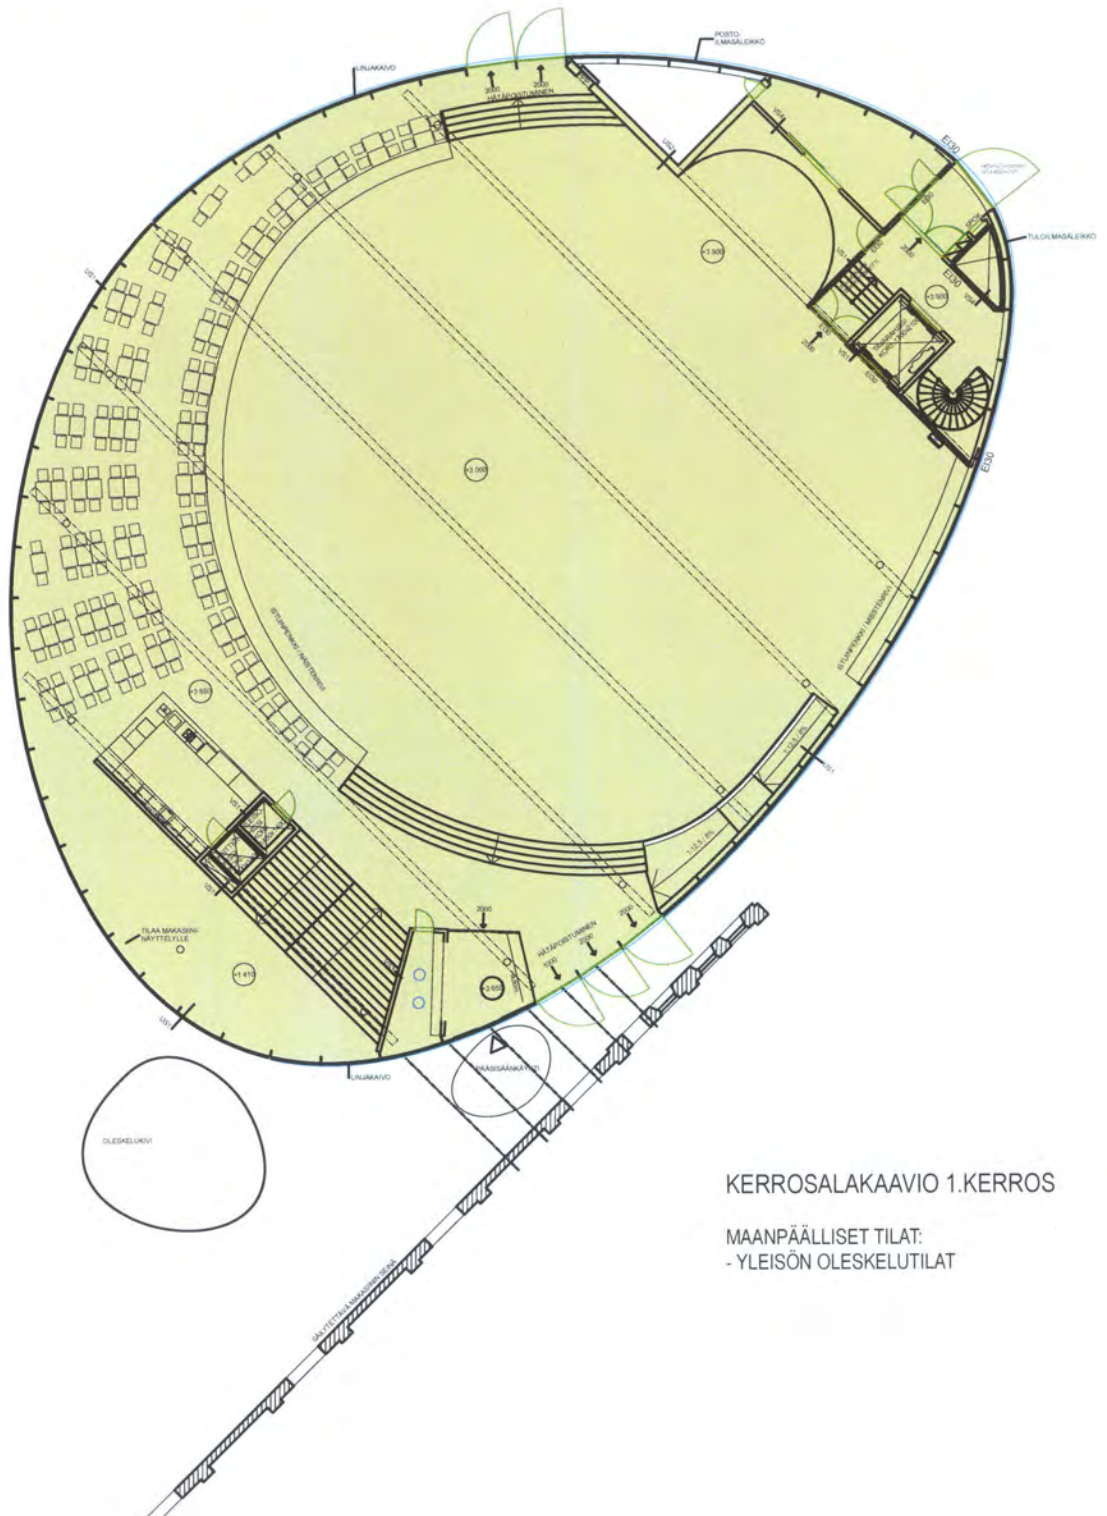

KERROSALAKAAVIO 1.KERROS

MAANPÄÄLLISET TILAT:  
- YLEISÖN OLESKELUTILAT