


18. 06. 2008

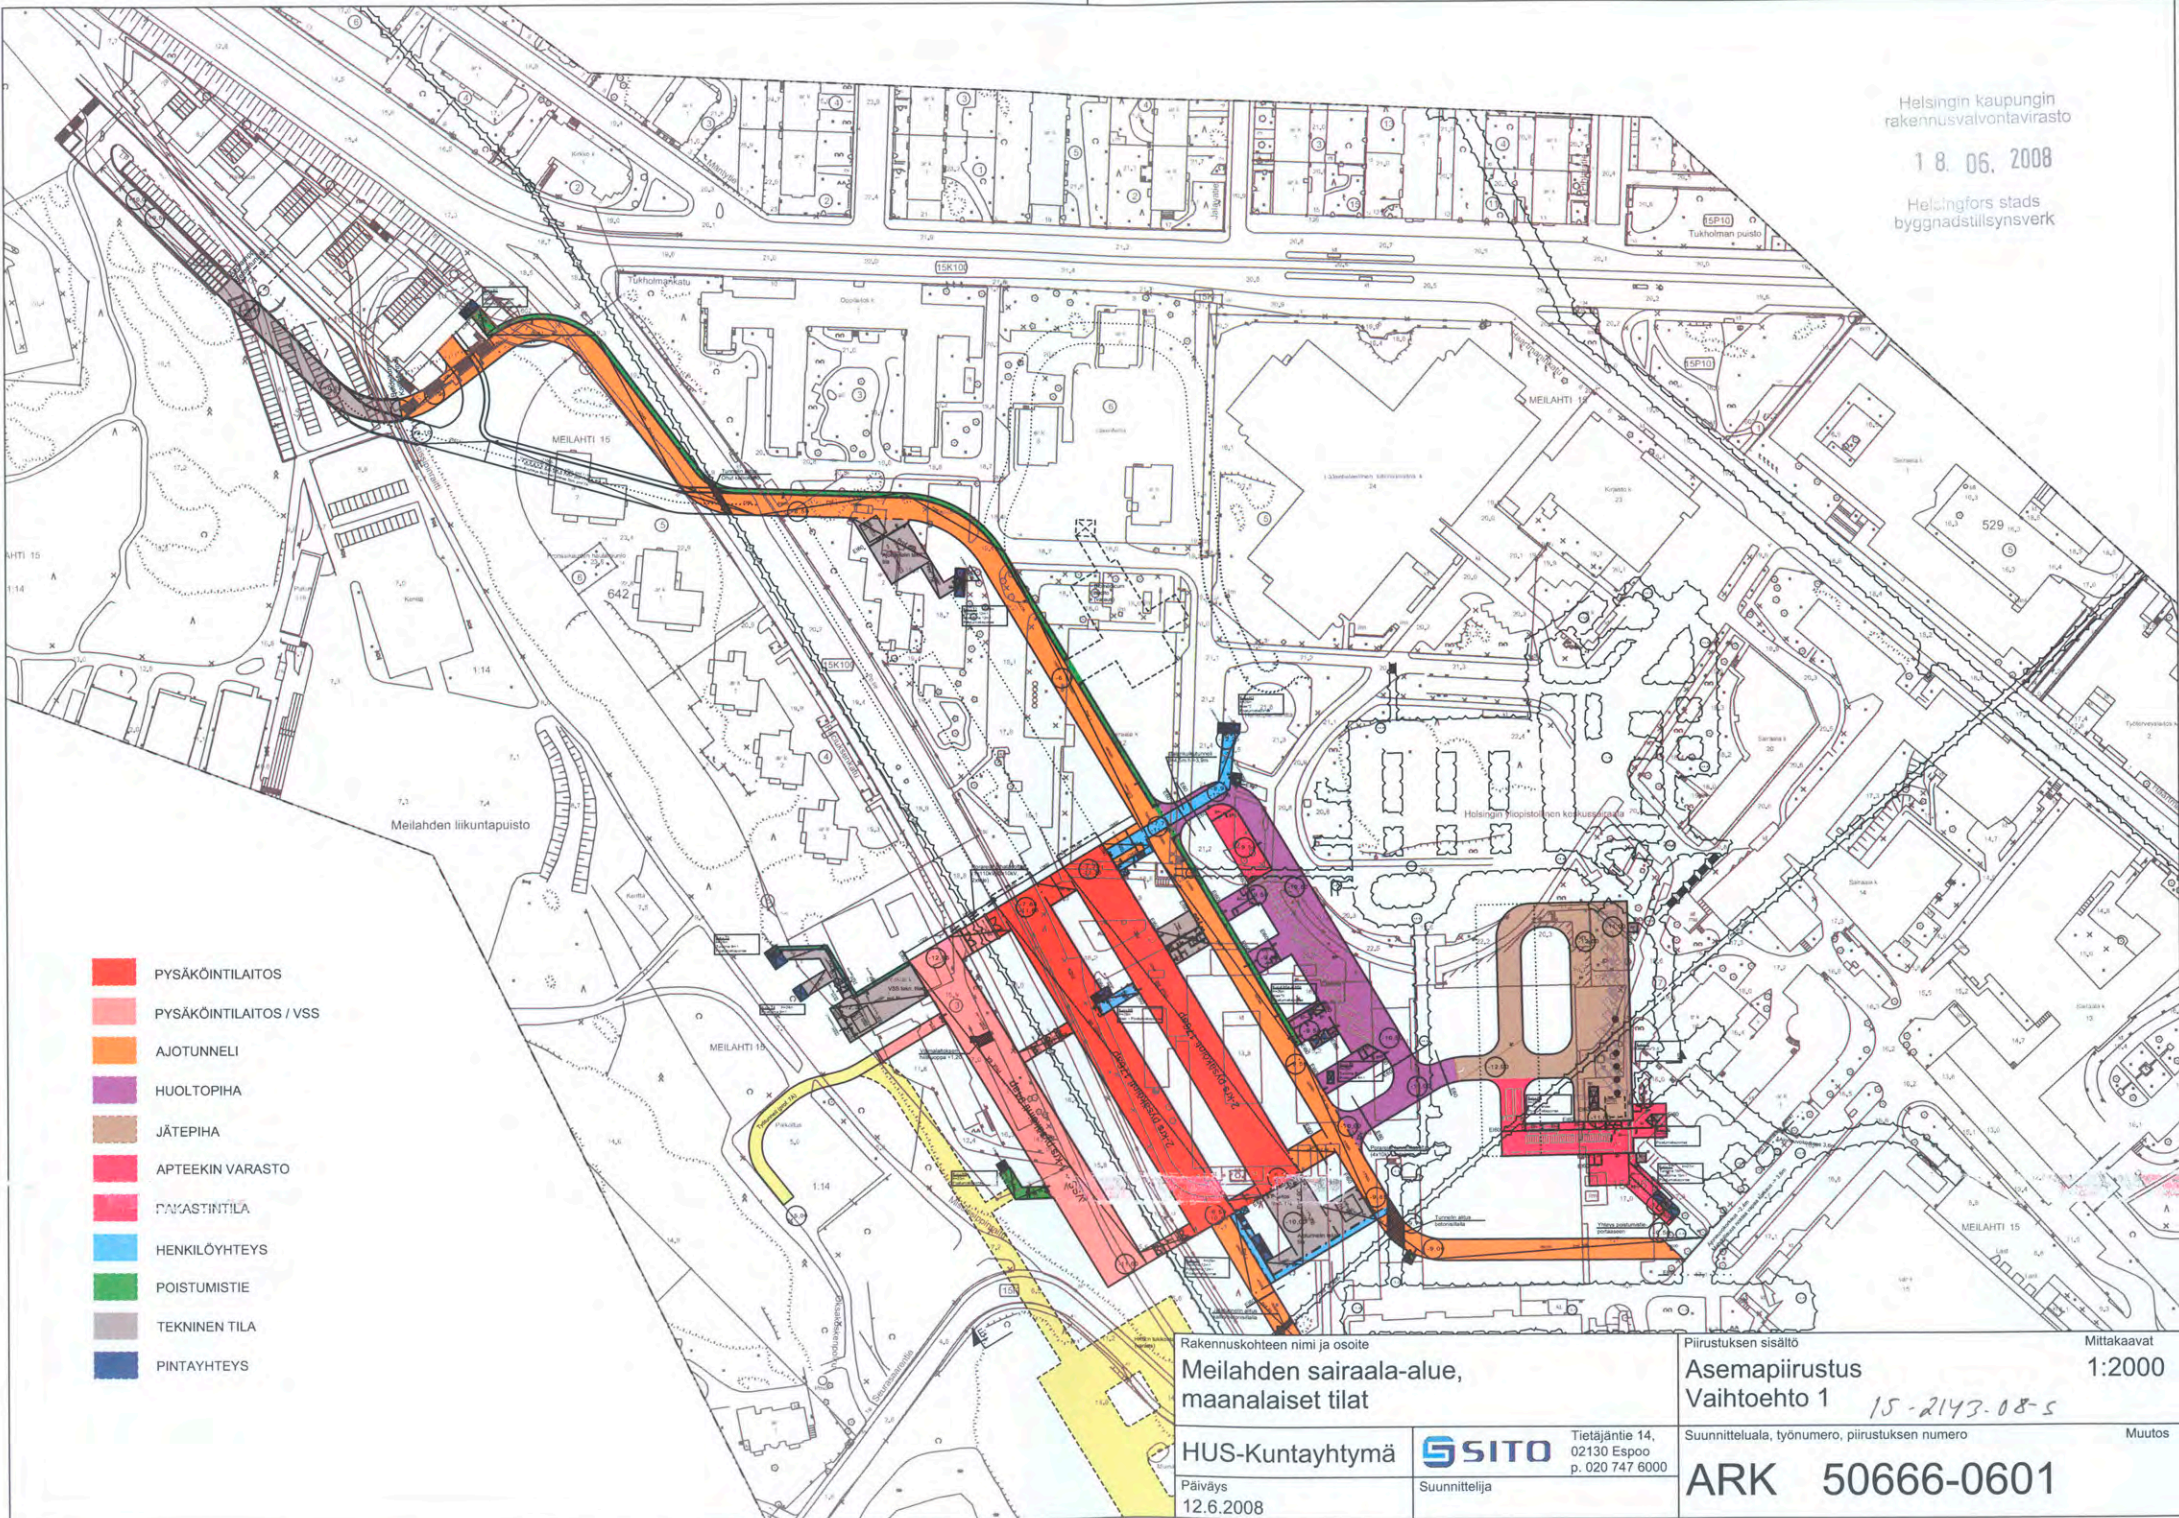

- PYSÄKÖINTILAITOS
- PYSÄKÖINTILAITOS / VSS
- AJOTUNNELI
- HUOLTOPIHA
- JÄTEPIHA
- APTEEKIN VARASTO
- PAKASTINTILA
- HENKILÖYHTEYS
- POISTUMISTIE
- TEKNINEN TILA
- PINTAYHTEYS

Rakennuskohteen nimi ja osoite
**Meilahden sairaala-alue,
maalaiset tilat**

Piirustuksen sisältö
**Asemapiirustus
Vaihtoehto 1** 15-2143-08-5

Mittakaavat
1:2000

HUS-Kuntayhtymä

GSITO Tietäjantie 14,
02130 Espoo
p. 020 747 6000

Suunnittelualue, työnnumero, piirustuksen numero

ARK 50666-0601

Päiväys
12.6.2008

Suunnittelija

Muutos