



HELSINKI HELSINGFORS

SÖRNÄISTENNIEMI

10. Kaupunginosa Sörnäinen

Vesialue

Asemakaava 1:1000

Korttelit 10572 ja 10573

Satama-, vesi-, venesatama- ja katualueet

Asemakaavan muutos 1:1000

19. Kaupunginosa Mustikkamaa-Korkeasaari

Vesi-, katu- ja lähivirkistysalue, kansanpuisto

Asemakaavan muutos 1:1000

(Muodostuvat uudet korttelit 10577-10590)

SÖRNÄSUDDEN

10 Stadsdelen Sörnäs

Vattenområde

Detaljplan 1:1000

Kvarteren 10572 och 10573

Hamn-, vatten-, småbåtshamn- och gatuområden

Detaljplaneändring 1:1000

19 Stadsdelen Blåbärslandet-Högholmen

Vatten- och gatuområde och område för närrecreation, folkpark

Detaljplaneändring 1:1000

(De nya kvarteren 10577-10590 bildas)

HELSINGIN KAUPUNKISUUNNITTELUVIRASTO ASEMAKAAVAOSASTO
HELSINGFORS STADSPLANERINGSKONTOR DETALJPLANEAVDELNINGEN

KSLK 10.4.2008

STPLN

NÄHTÄVÄNÄ 23.5.-23.6.2008

TILL PÅSEENDE

MUUTETTU 1.10.2008 KSV

ÄNDRAD

HYVÄKSYTTY KVSTO 26.11.2008

GODKÄND STGE

TULLUT VOIMAAN 16.1.2009

TRÄTT I KRAFT

PIIRUSTUS

RITNING

PÄIVÄYS 27.3.2008

DATUM

LAATINUT TUOMAS HAKALA

UPPGJORD AV


PIIRTÄNYT RAIJA JUNTUNEN

RITAD AV

ASEMAKAAVAPÄÄLLIKKÖ
STADSPLANECHEF

ANNELI LAHTI

11780

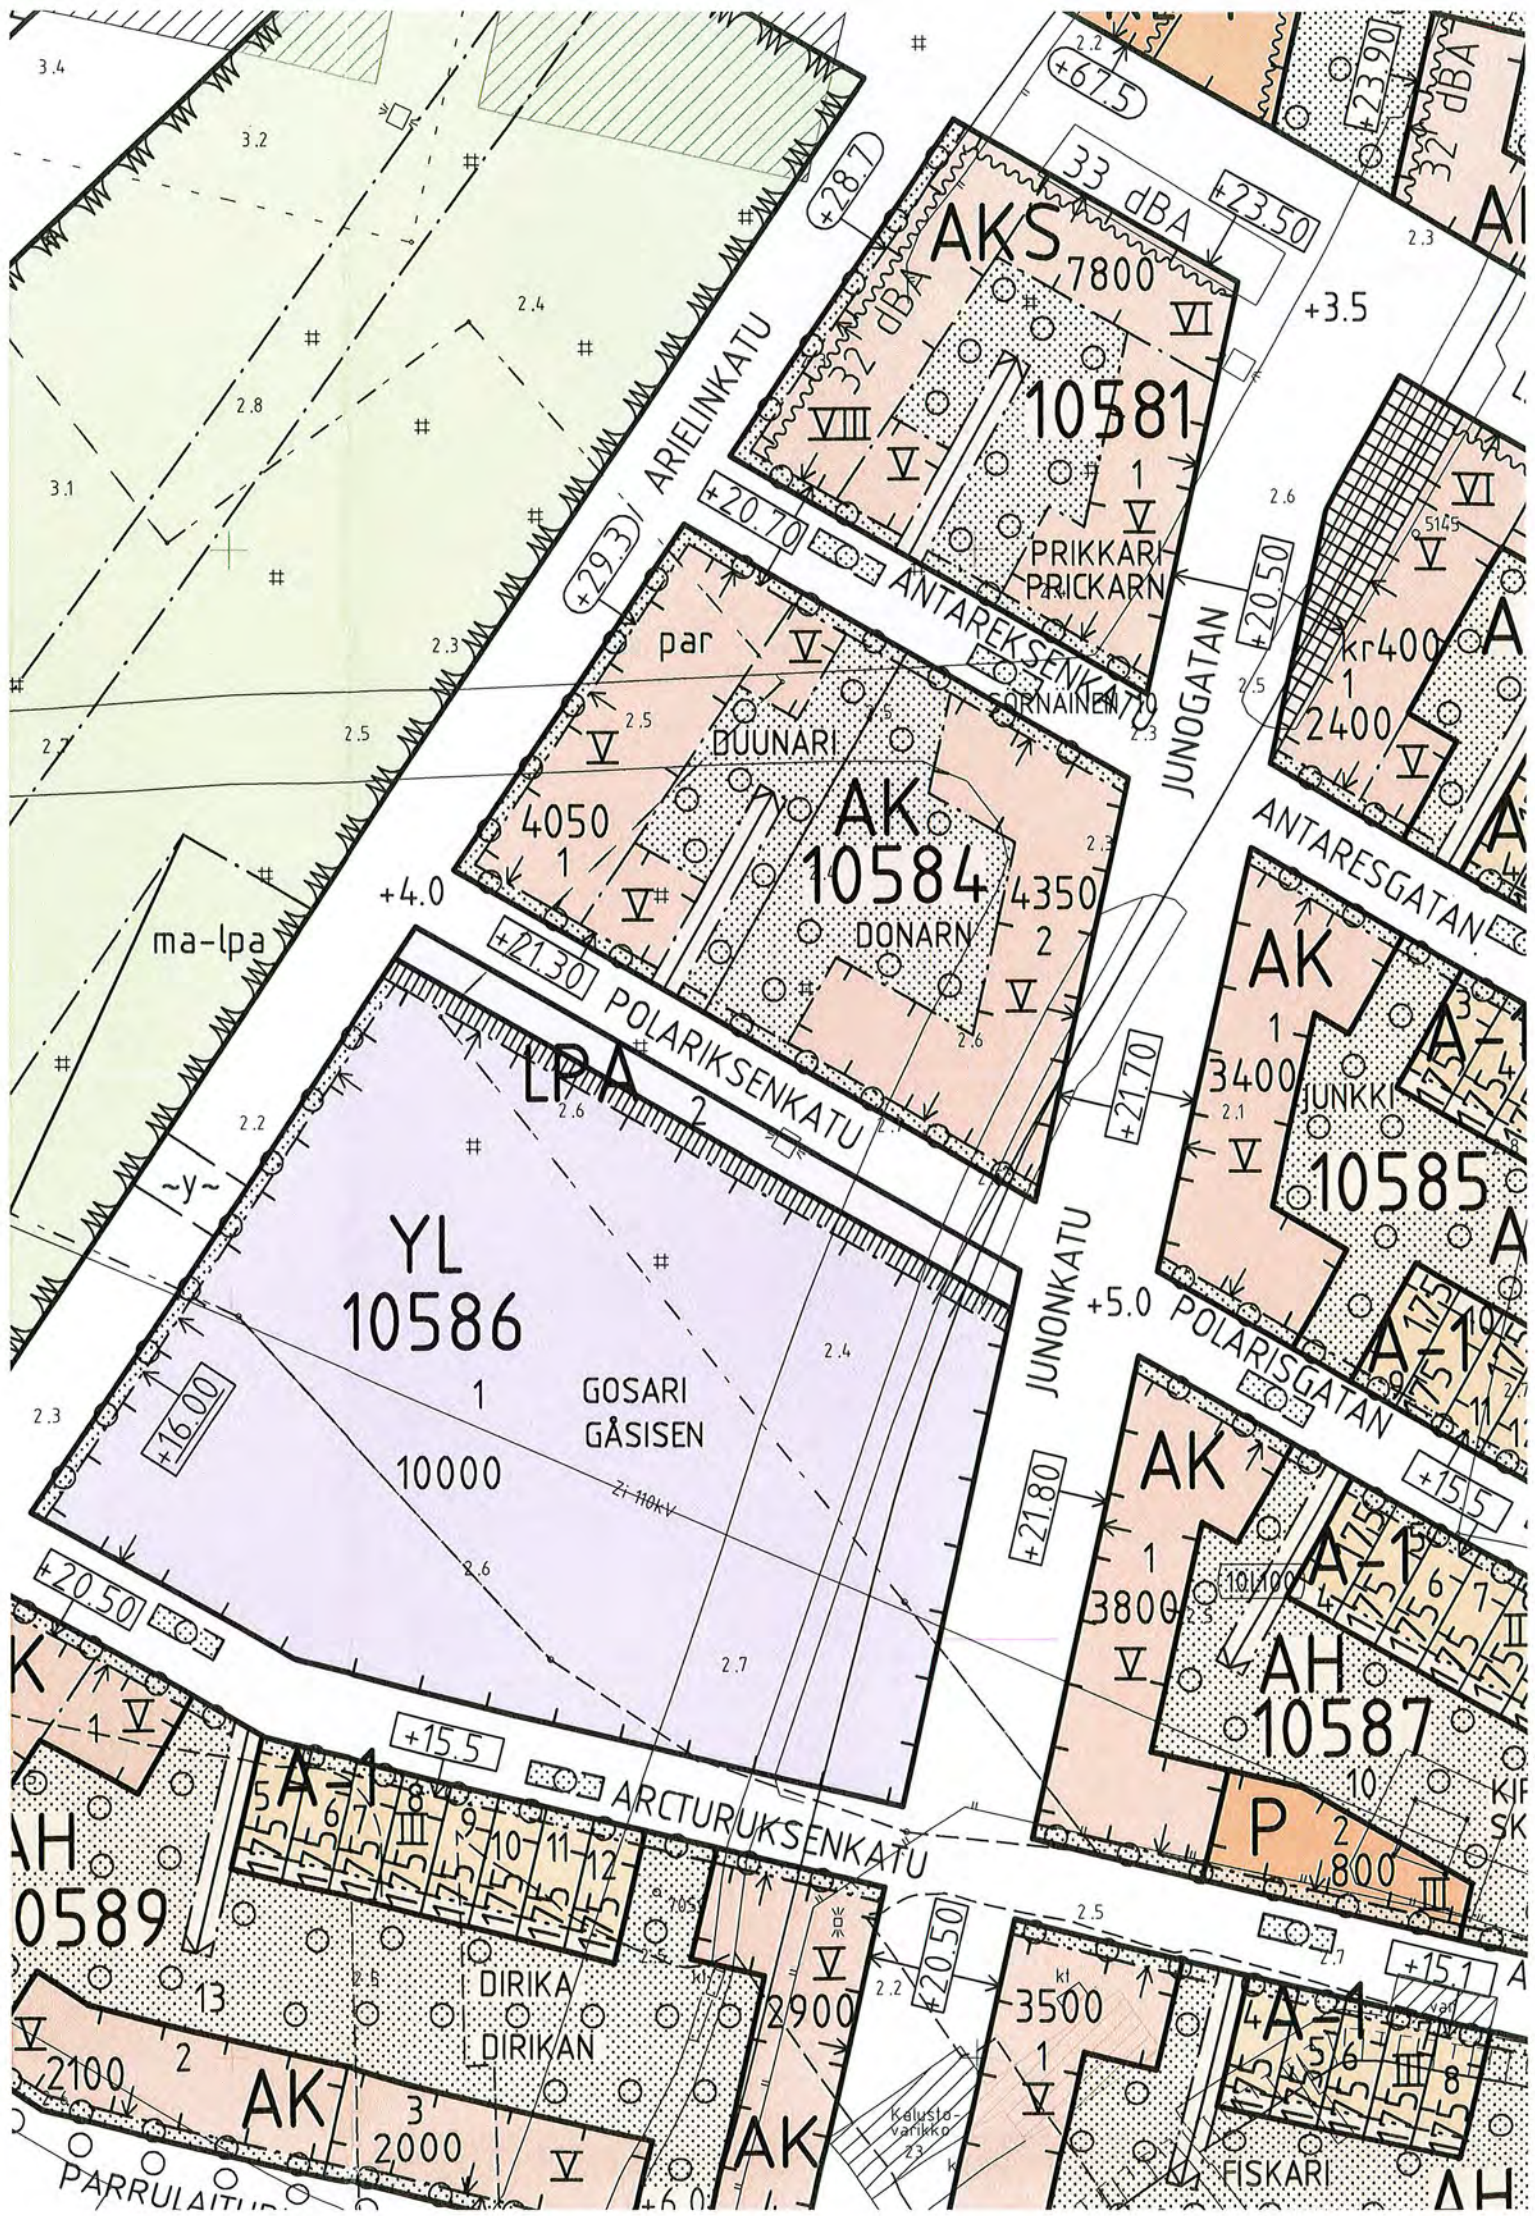

AKS
7800
10581
PRIKKARI
PRICKARN

BUUNARI
4050
1
AK
10584
DONARN
4350
2

YL
10586
1
10000
GOSARI
GÄSISEN

AK
1
3400
10585
JUNKKI

AK
1
3800
AH
10587
P
2
800

0589
AK
3
2000
DIRIKA
DIRIKAN
2900
AK

3500
1
FISKARI
AH

3.4
3.2
2.8
3.1
2.4
2.3
2.5
2.7
2.2
2.6
2.3
2.4
2.7
2.6
2.4
2.7

+67.5
+23.50
33 dBA
+23.90
+3.5
+20.50
+20.50
+21.70
+5.0
+21.80
+15.5
+15.5
+15.1

ma-lpa
LPA
POLARIKSENKATU
ARCTURUKSENKATU
PARRULAITIE

JUNOGATAN
JUNONKATU
POLARISGATAN
Krusk
KIF
SK

Kalusko
varikko
23