



# HELSINKI HELSINGFORS

54. kaupunginosa Vuosaari

Kortteli 54099

Asemakaavan muutos

1:1000

(Muodostuvat uudet korttelit 54148 ja 54149)

54 stadsdelen Nordsjö

Kvarter 54099

Detaljplaneändring

1:1000

(De nya kvarteren 54148 och 54149 bildas)

HELSINGIN KAUPUNKISUUNNITTELUVIRASTO ASEMAKAAVAOSASTO  
HELSINGFORS STADSPLANERINGSKONTOR DETALJPLANEAVDELNINGEN

KSLK 15.11.2007  
STPLN  
NÄHTÄVÄNÄ 4.1.-4.2.2008  
TILL-PÅSEENDE  
MUUTETTU 29.4.2008 KSLK  
ÄNDRAD


HYVÄKSYTTY KVSTO 18.6.2008  
GODKÄND STGE  
TULLUT VOIMAAN 8.8.2008  
TRÄTTI KRAFT

PIIRUSTUS  
RITNING  
PÄIVÄYS 15.11.2007  
DATUM  
LAATINUT MARIANNA TIMPERI  
UPPGJORD AV  
PIIRTÄNYT MATTI PÄIVÄNSALO  
RITAD AV

11727

XXXXXXXXXXXX

ASEMAKAAVAPÄÄLLIKKÖ ANNELI LAHTI  
STADSPLANECHEF

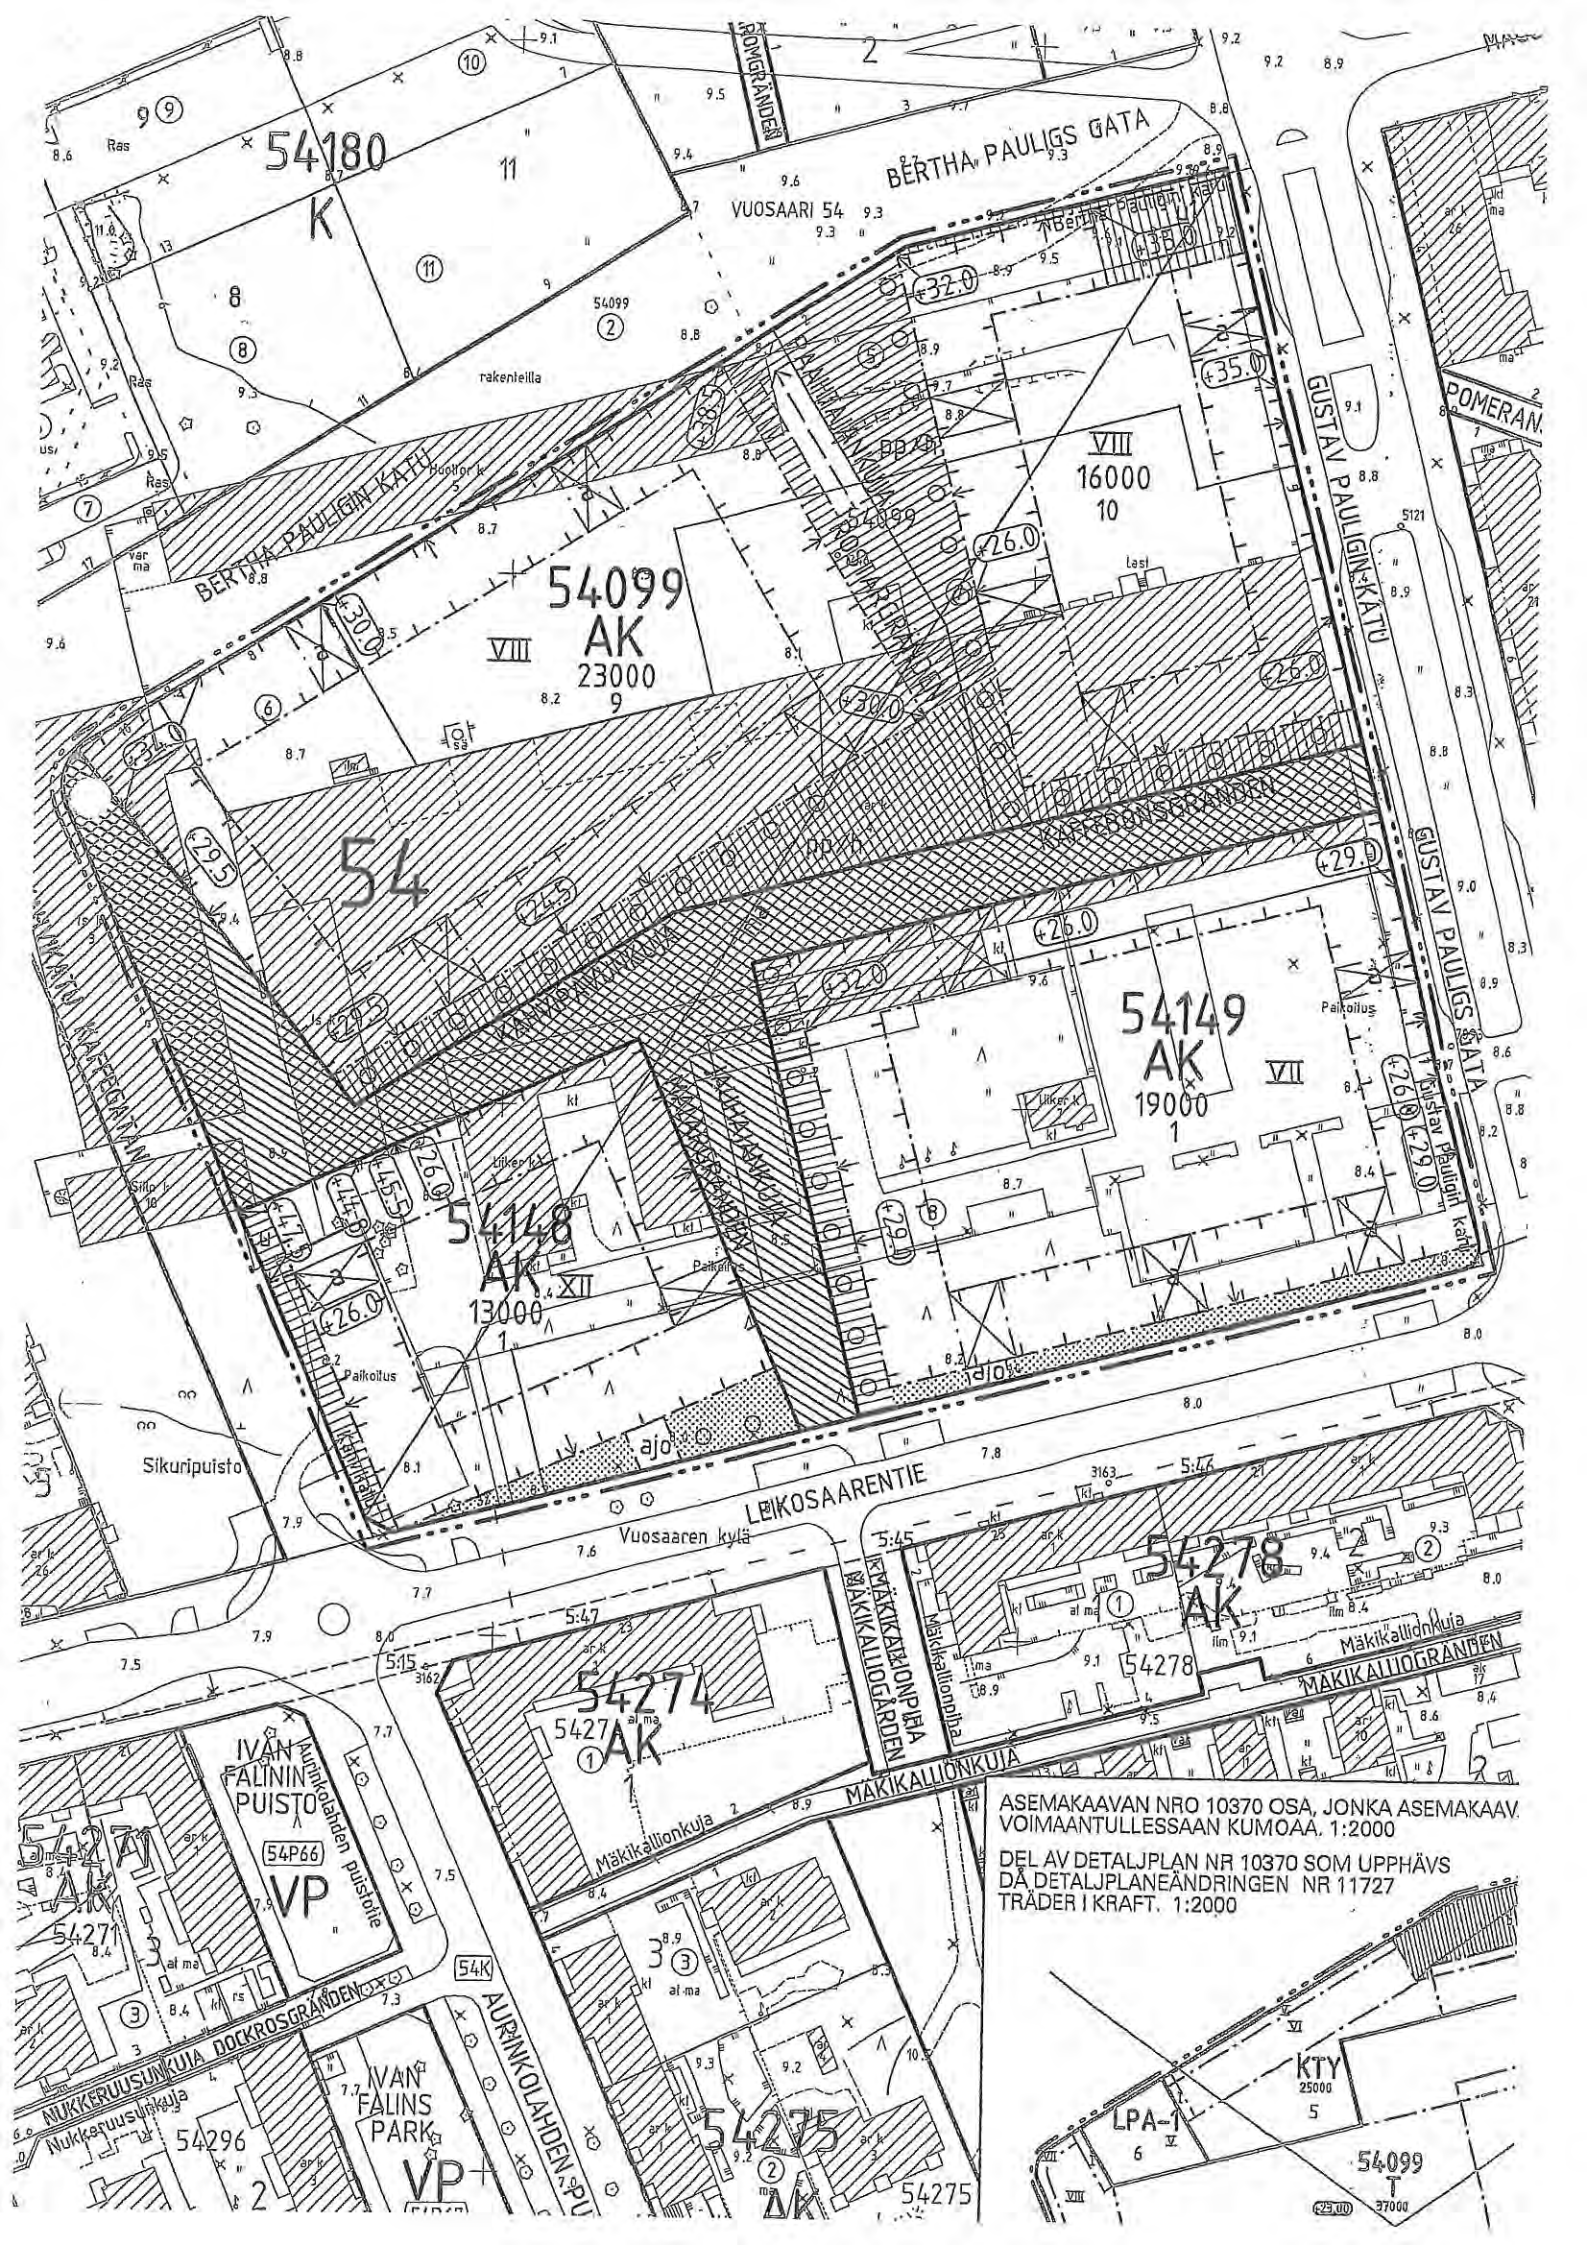

54180  
K

VUOSAARI 54

BÉRTHA PAULIGS GATA

GUSTAV PAULIGNS KÄTÄ

POMERAN

54099  
AK  
23000  
9

VIII  
16000  
10

54

54149  
AK  
19000  
1

54148  
AK  
13000  
1

LEIKOSAARENTIE

54278  
AK

54274  
AK

IVAN  
FALININ  
PUISTO  
VP

MÄKIKALLIONPIEPI  
MÄKIKALLIONGRÄDEN

MÄKIKALLIONKUJA

ASEMAKAAVAN NRO 10370 OSA, JONKA ASEMAKAAV. VOIMAANTULLESAAN KUMOOA. 1:2000

DEL AV DETALJPLAN NR 10370 SOM UPPHÄVS DÄ DETALJPLANEÄNDRINGEN NR 11727 TRÄDER I KRAFT. 1:2000

NIKKERUUSKUIJA DOCKROSGRÄNDEN  
NIKKERUUSKUIJA  
54296

IVAN  
FALININ  
PARK  
VP

AURINKOLANDENRPU

54275  
AK

LPA-1  
KTY  
25000  
5

54099  
37000