


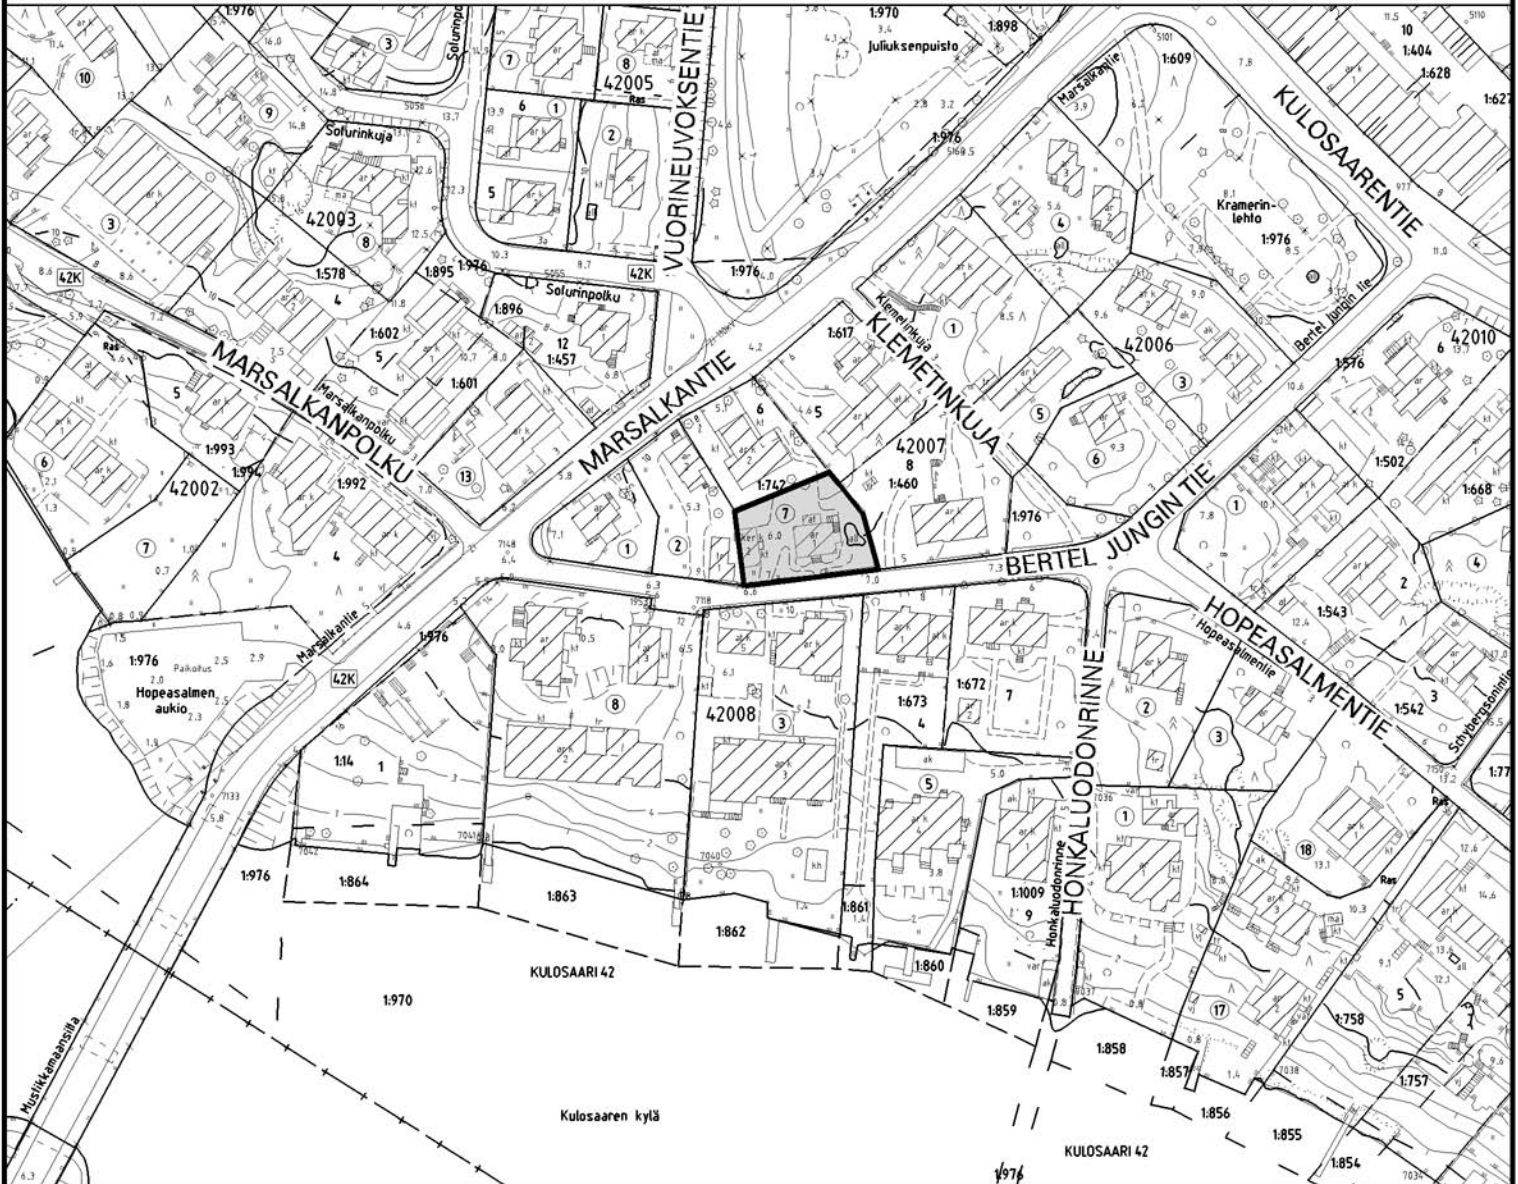

RAKENNUSKIELTOKARTTA

1:2000

42. KAUPUNGINOSA, KULOSAARI
KORTTELI 42007, TONTTI 7



Alue, jolle esitetään rakennuskieltoa maankäyttö- ja rakennuslain 53 §:n 1 momentin perusteella.

HELSINGIN KAUPUNKISUUNNITELUVIRASTO ASEMAKAAVAOSASTO

RAKENNUSKIELTO MAANKÄYTTÖ- JA RAKENNUSLAIN 53 §

PÄIVÄYS 4.6.2009

KSLK 11.6.2009

KHS 28.9.2009

RAKENNUSKIELTO PÄÄTTY 31.8.2011

PIIRUSTUS

11908

LAATINUT SIV NORDSTRÖM

PIIRTÄNYT SH

ASEMAKAAVAPÄÄLIKKÖ ANNELI LAHTI