

91-435-4-119

VARASTO-
RAKENNUS
45000

TUKIPALVELUIDEN
ALUE

PALVELULAITURI

MERENKULKIJAN
ALLAS

RUUSUNIEMENKANAVA

-150-1


91-54-306-3

91-54-305-1

Huoltotunneli

LAULAJATIE

RAUSUMENKATU

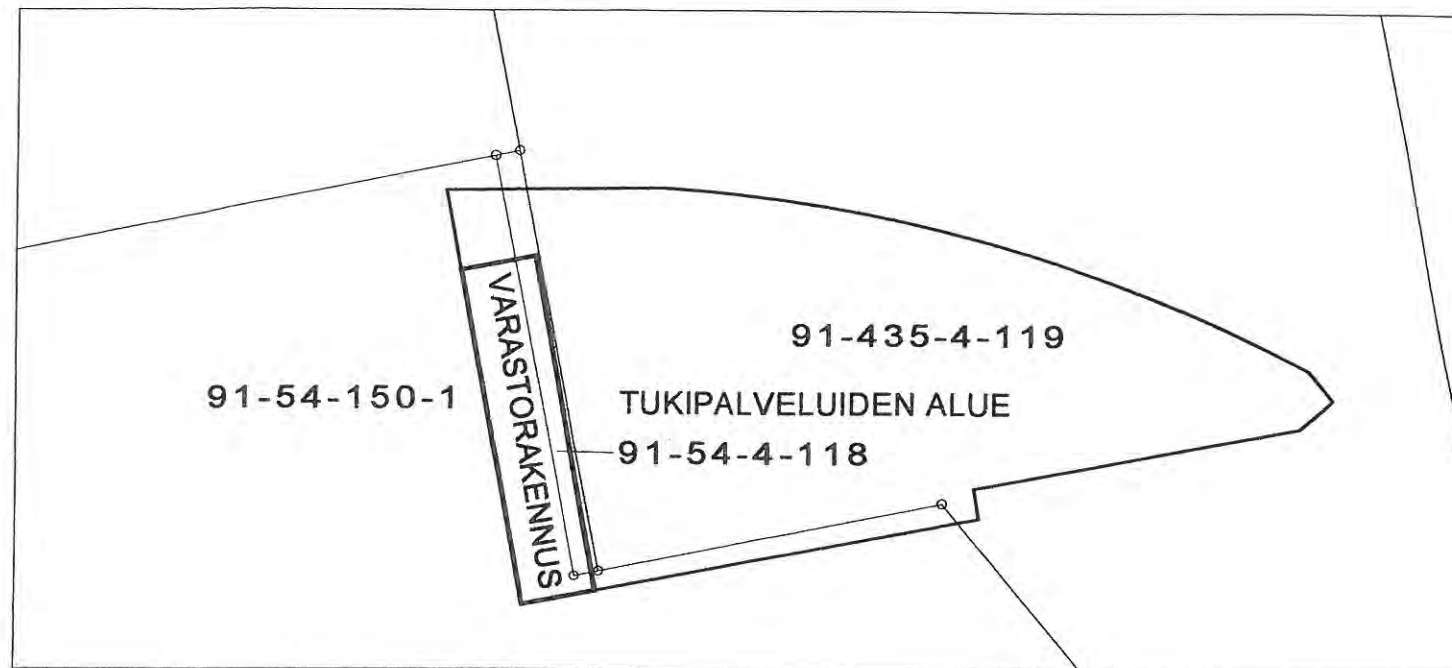

Kiinteistörajat tunnuksineen, käsittelyssä olevan alueen rajaus ja varastorakennuksen ääriviivat 1:1000

Helsingin kaupungin
rakennusvalvontavirasto

04.01.2010

Helsingfors stads
byggnadstillsynsverk

K.osa/Kylä	Korttelit/Tila	Tontti/Rn:o	Viranomaisen arkistomerkintä varten
91	435-4-119, 54-4-118, 54-150-1		
Rakennustoimenpide	Piirustuslaji	Juoks. n:o	
UUDISRAKENNUS	POIKKEAMISHAKEMUSPIIRUSTUS	1(2)	
Rakennuskohteen nimi ja osoite	Piirustuksen sisältö	Mittakaava	
VUOSAAREN SATAMAKESKUS, TUKIPALVELUALUE, VARASTORAKENNUS Merenkulkijankatu 2, 00980 Helsinki	ASEMAPIIRROS	1:1000	
Suunnittelijan nimi	Suunnitteluala	Piirustuksen numero	Muutos
ARKKITEHTITOIMISTO HKP OY Lönnrotinkatu 35 D 43 00180 Helsinki puh 09-680 3210 fax 09-612 1094 e-mail hkp@hkp.fi	ARK	01	
Päiväys ja allekirjoitus	Cad-tiedoston nimi		
31.12.2009 XXXXXXXXXXXXXXXXXXXXXXXX			