



POHJAT JA LEIKKAUS 1:200

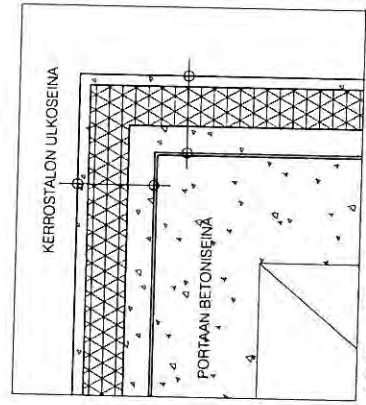

PERIAATEDET 1, NURKKA 1:20

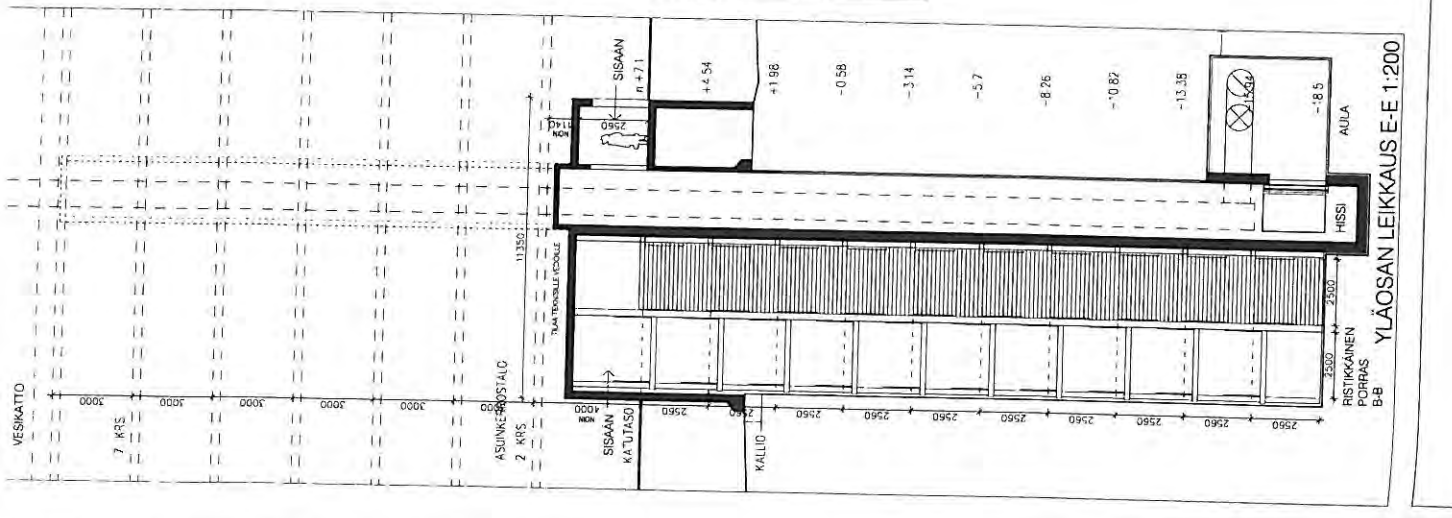

YLIÖSÄN LEIKKAUS E-E 1:200

JÄTKÄSAAREN MAANLAISET TILAT

HELSINKI
JÄTKÄSAARI
HANKESUUNNITELMA
VSS-porras, periaatekuvat