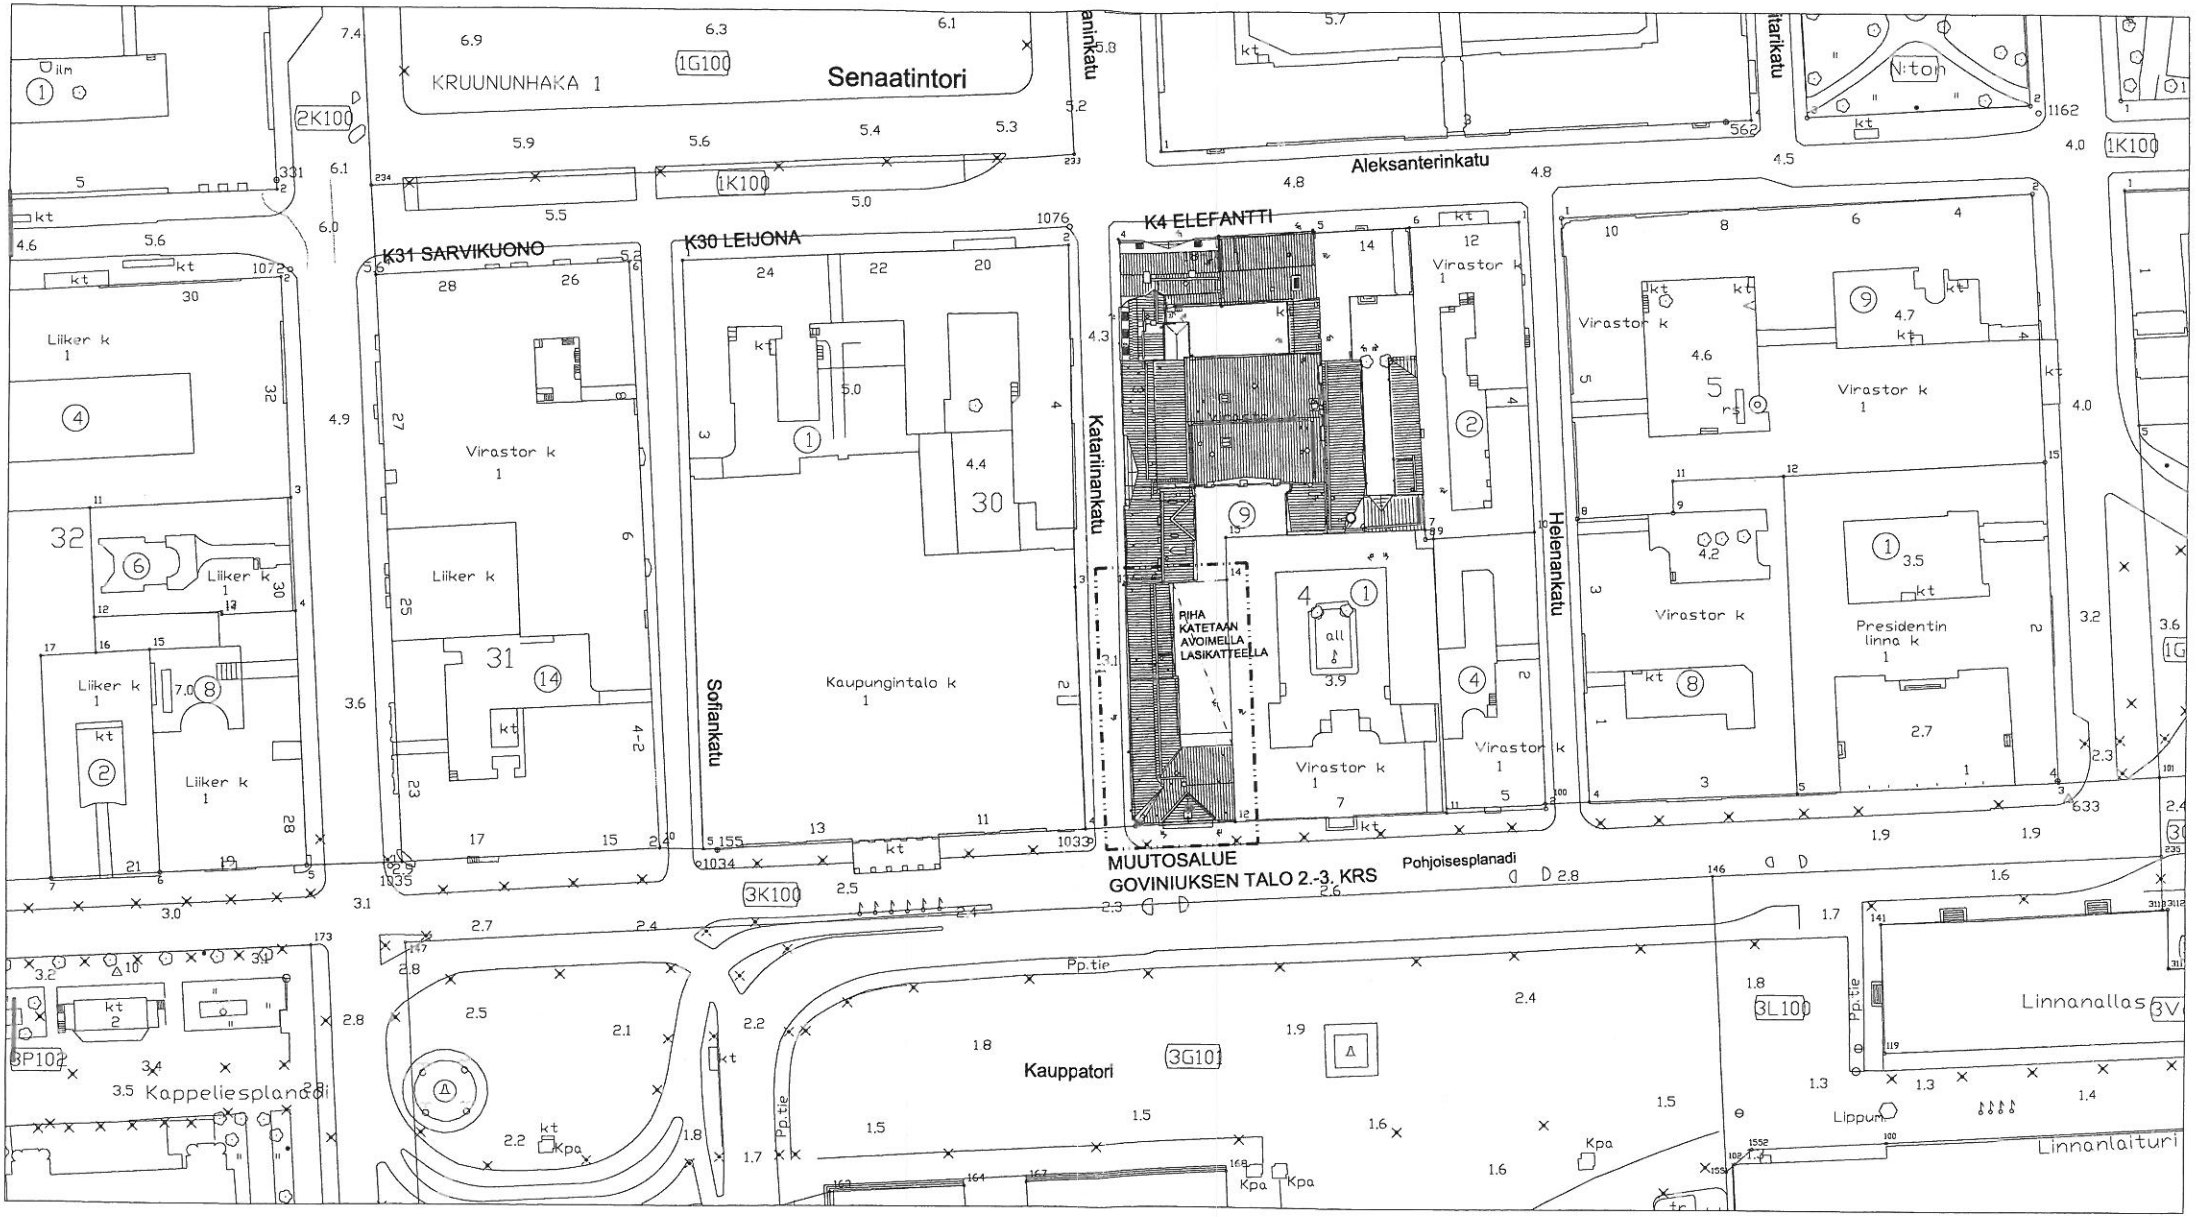

Helsingin kaupungin
rakennusvalvontavirasto

26. 02. 2013

Helsingfors stads
byggnadstillsynsverk

kaup.osa	kortteli	tontti
1	4	9

rakennustoimenpide
PERUSKORJAUS

rakennuskohteen nimi ja osoite
GOVINIUKSEN TALO
KATARIINANKATU 1
00170 HELSINKI

viranomaisten arkistointimerkinnät

piirustuslaji | juoks. numero
PÄÄPIIRUSTUS 1(7)

piirustuksen sisältö | mittakaavat
ASEMAPIIRUSTUS 1:1000

Arkkitehdit Davidsson Tarkela Oy
Pälkäneentie 19 A, FIN-00510 Helsinki
tel +358 9 434 2060, fax +358 9 434 20615
etunimi.sukunimi @ arkdt.fi

suunnittelija/ allekirjoitus

suunnitteluala	työn numero	piirustuksen numero	muutos
ARK	193	P1-01-01	

päiväys	tiedosto
24.2.2010	.dwg