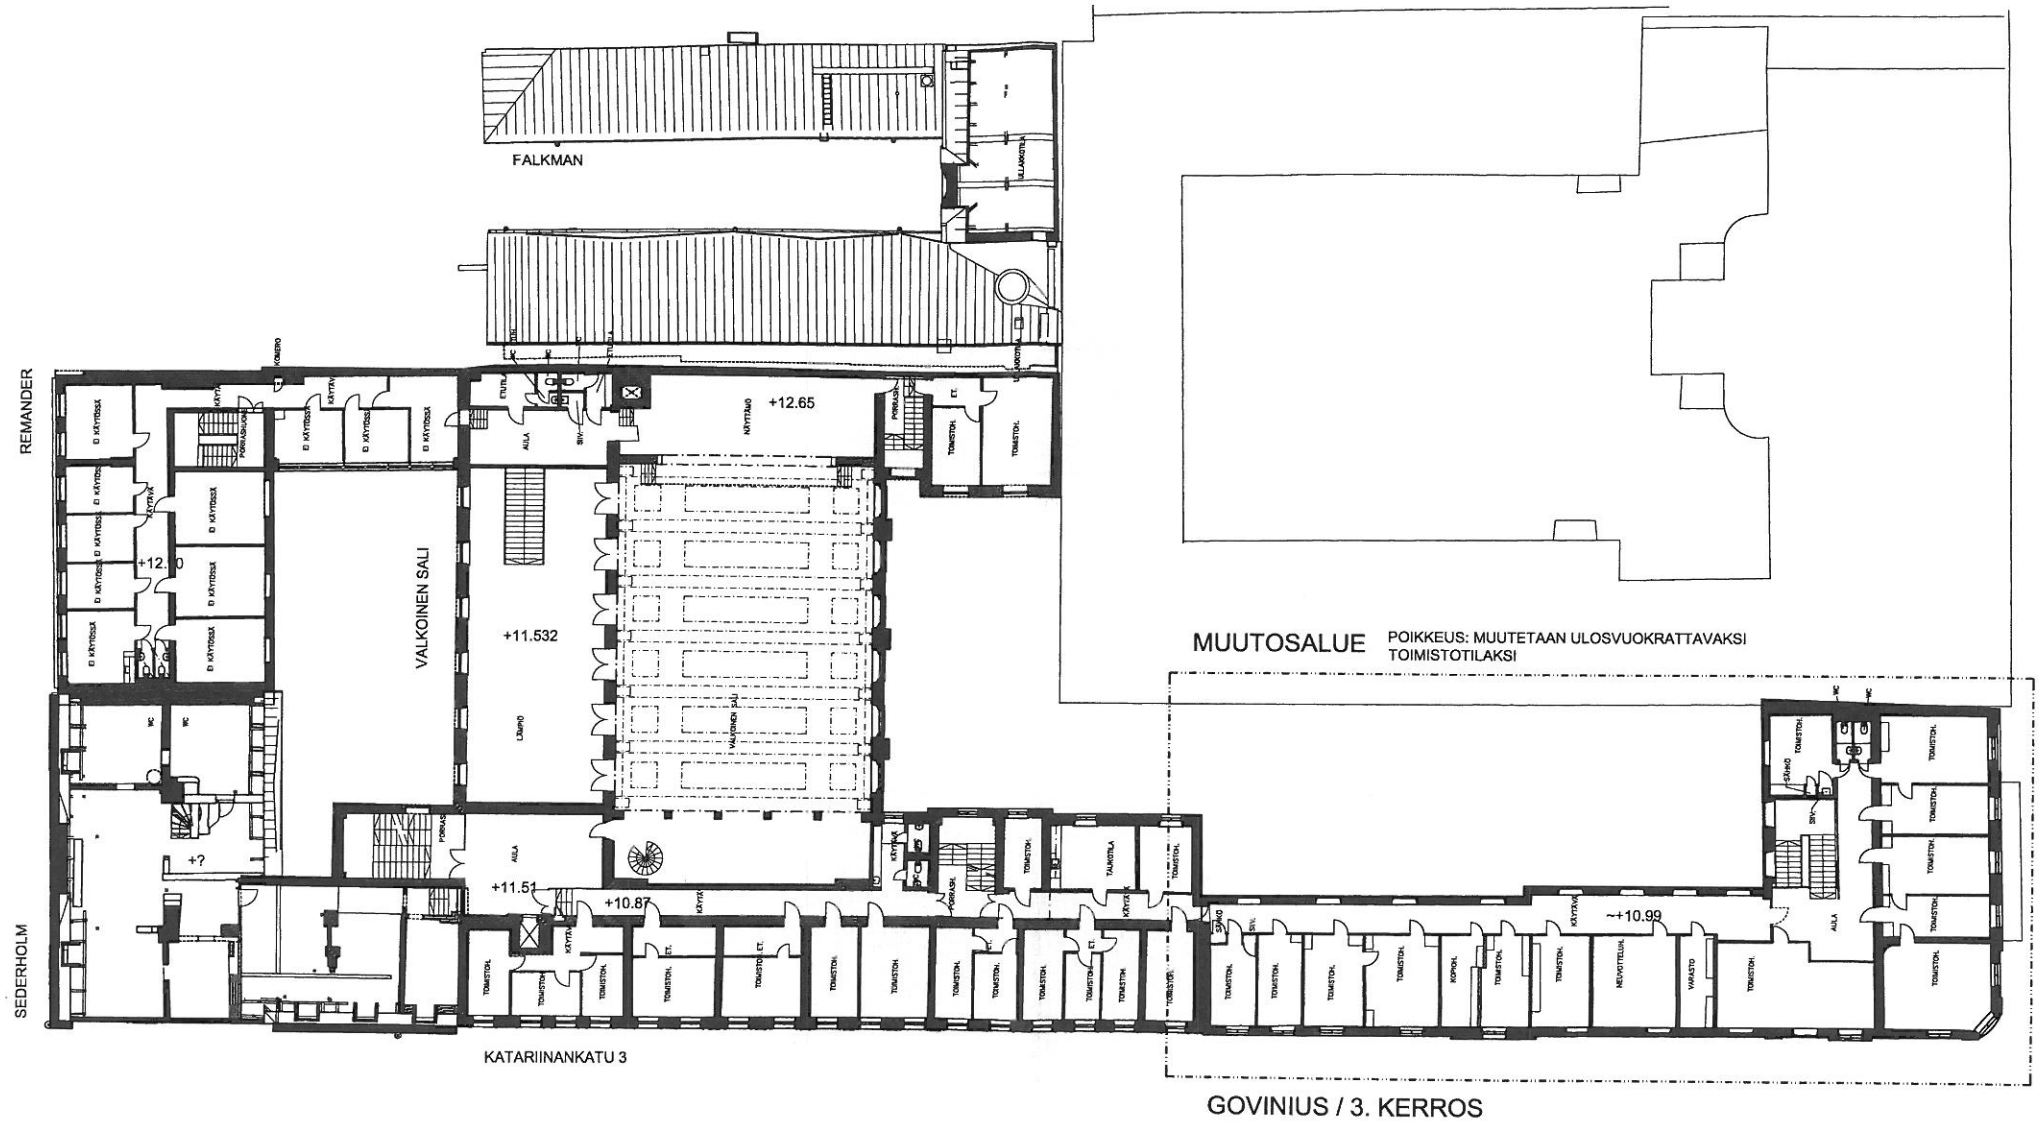

kaup.osa	kortteli	tontti
1	4	9

rakennustoimenpide: PERUSKORJAUS

rakennuskohteen nimi ja osoite:
GOVINIUKSEN TALO
KATARIINANKATU 1
00170 HELSINKI

Arkkitehdit Davidsson Tarkela Oy
Pälkäneentie 19 A, FIN-00510 Helsinki
tel +358 9 434 2060, fax +358 9 434 20615
etunimi.sukunimi @ arkdt.fi

suunnittelija/ allekirjoitus

viranomaisten arkistointimerkinnät

piirustuslaji: MITTAUSPIIRUSTUS

juoks. numero: 5(7)

piirustuksen sisältö: POHJAPIIRUSTUS
3. KERROS

mittakaavat: 1:300

suunnittelualа	työn numero	piirustuksen numero	muutos
ARK	193	P1-02-103	

päiväys	tiedosto
24.2.2010	.dwg