


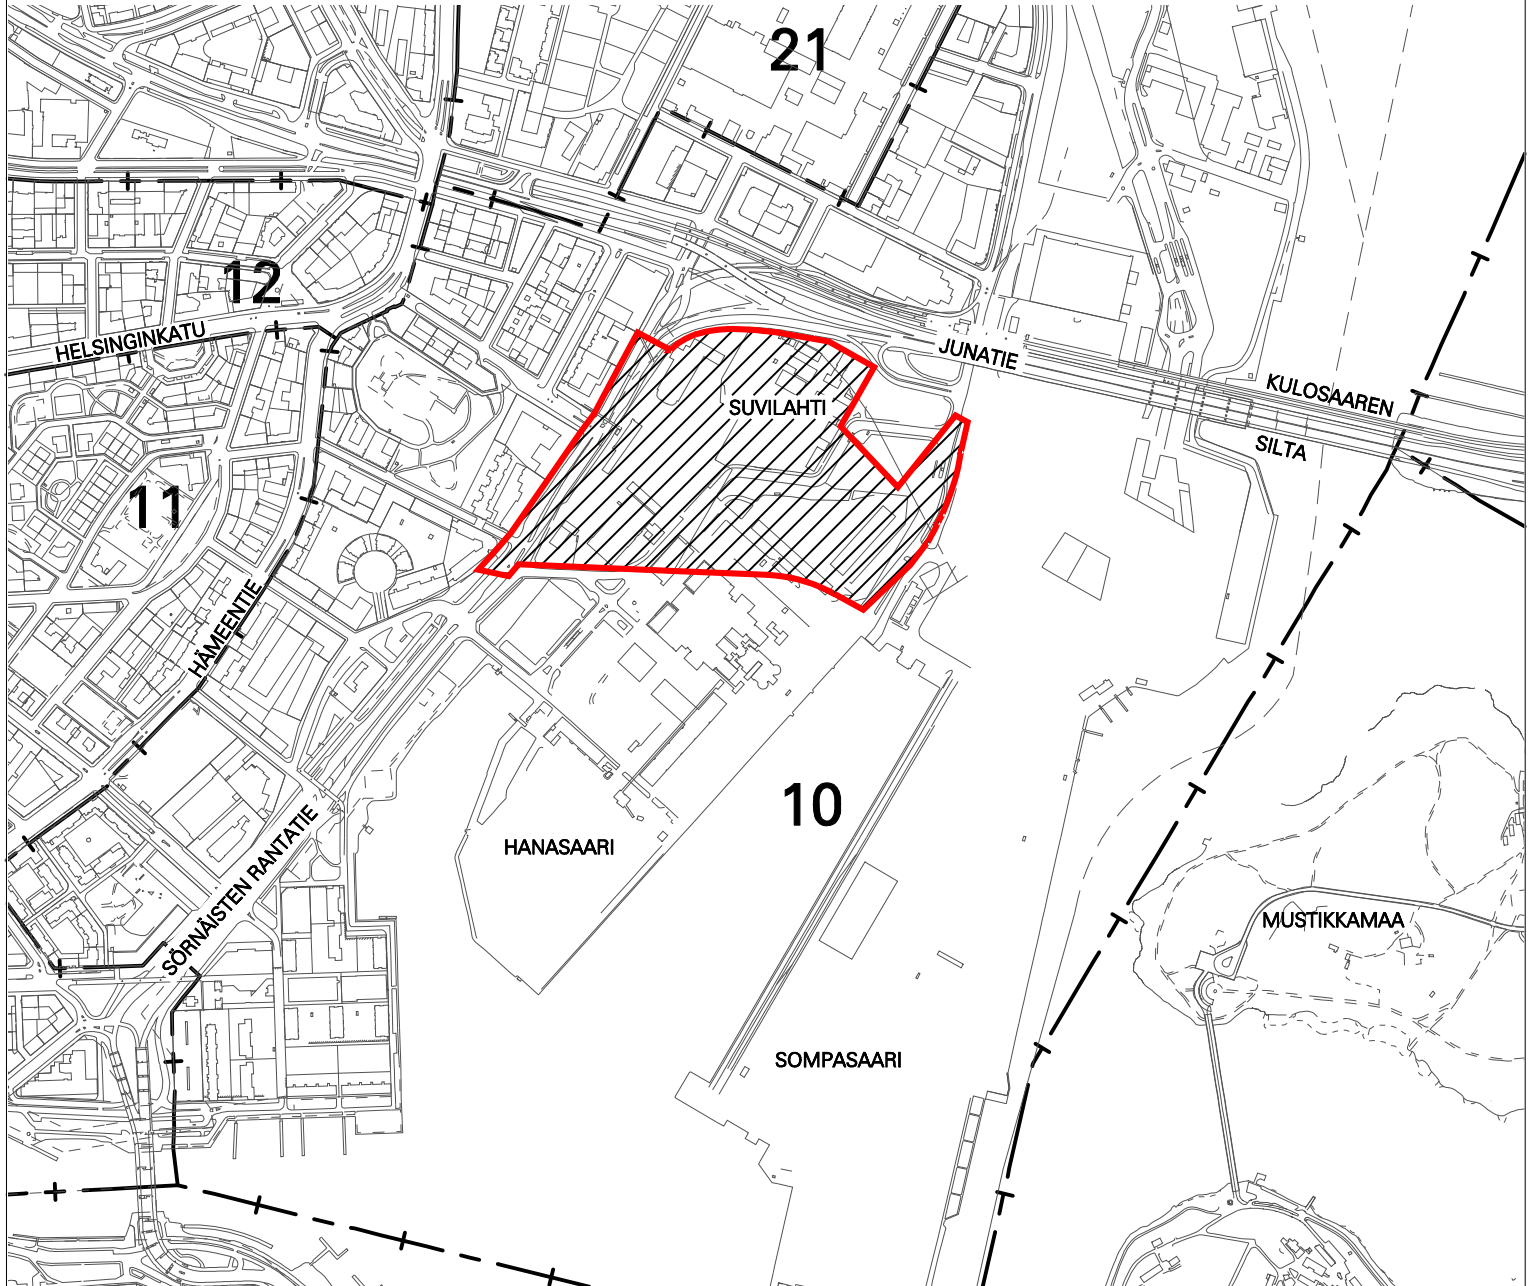

# RAKENNUSKIELTOKARTTA

1:10000

10. kaupunginosa, Sörnäinen, korttelin 252 tontti 12 ja osa tonttia 4 sekä satama - ja  
katualueita



Alue, joka on rakennuskiellossa maankäyttö- ja rakennuslain 53 §:n 1 momentin mukaan ja jolle esitetään rakennuskiellon jatkamista saman pykälän 2 momentin perusteella.

HELSINGIN KAUPUNKISUUNNITTELUVIRASTO ASEMAKAAVAOSASTO

RAKENNUSKIELTO

MAANKÄYTTÖ- JA RAKENNUSLAIN 53 §

PÄIVÄYS

26.8.2010

PIIRUSTUS

11985

KSLK

LAATINUT

ULLA KUITUNEN

KHS

PIIRTÄNYT

RAIJA JUNTUNEN

RAKENNUSKIELTO PÄÄTTY

ASEMAKAAVAPÄÄLIKKÖ

ANNELI LAHTI