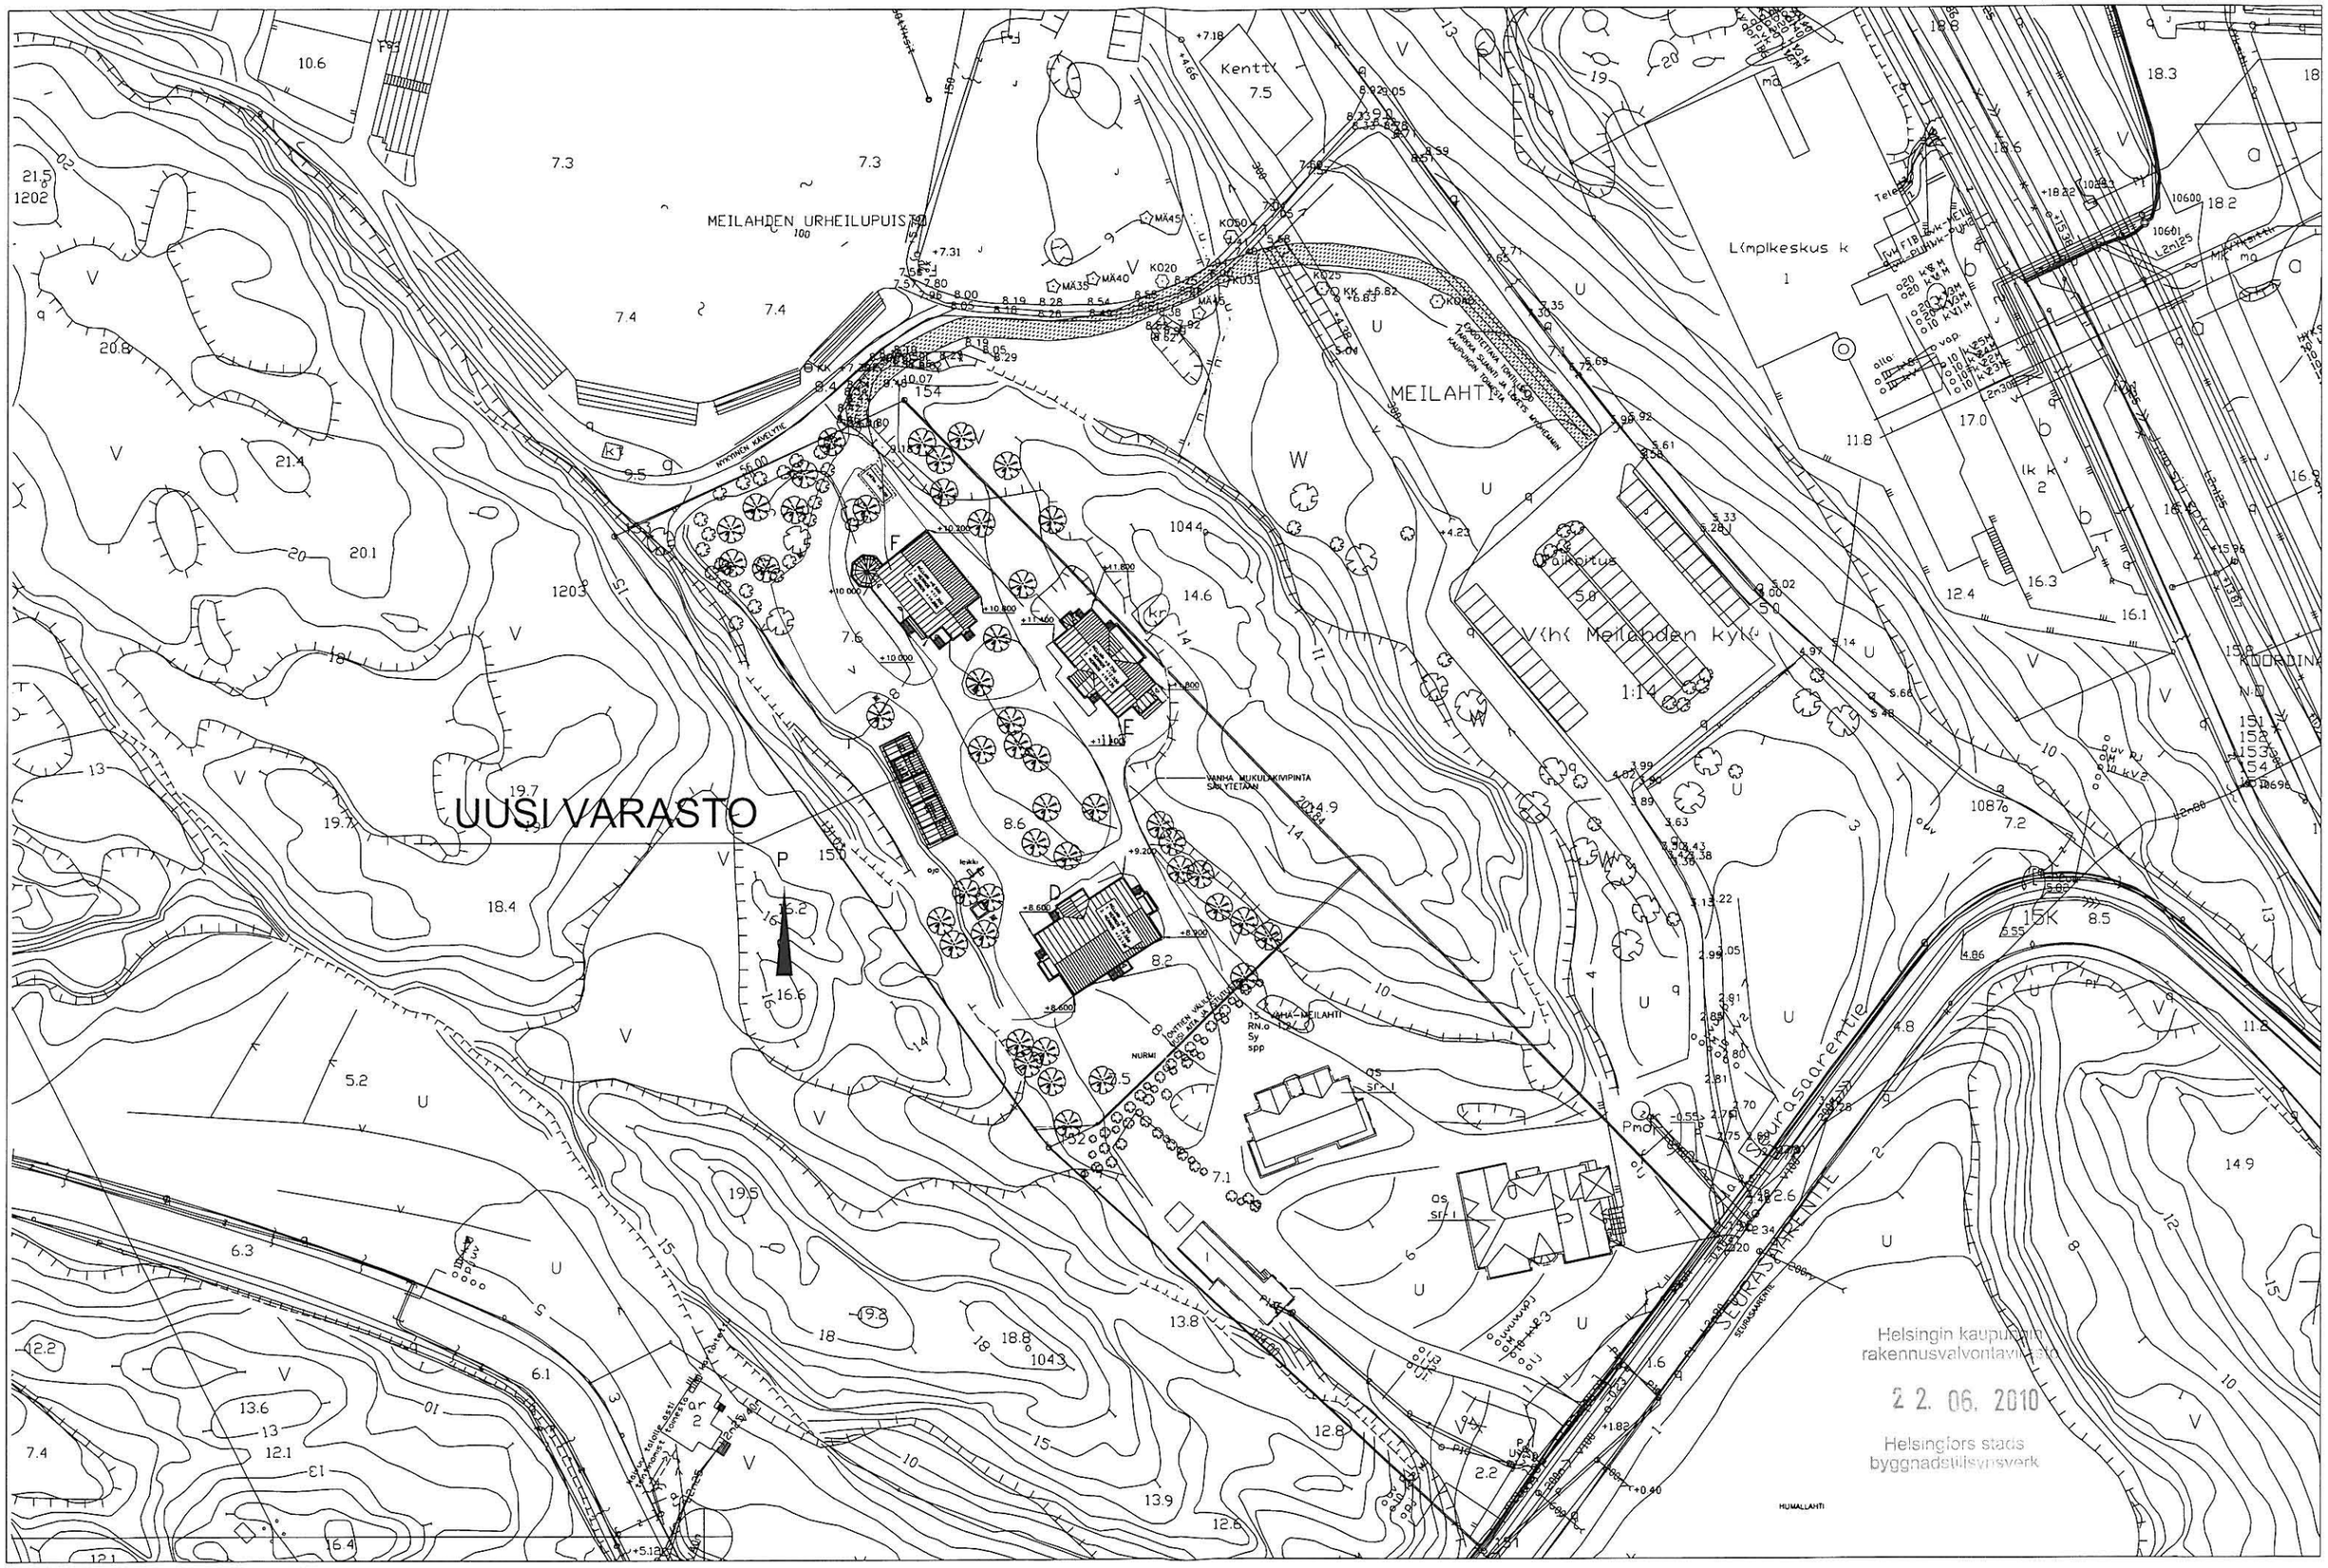

RMD Lastentalo, Oksakoskenpolku 6, 00250 HKI / PIHARAKENNUS

15-2081-10-S

Asemapiirros luonnos 1:1000
Tero Ahava 20.04.2010