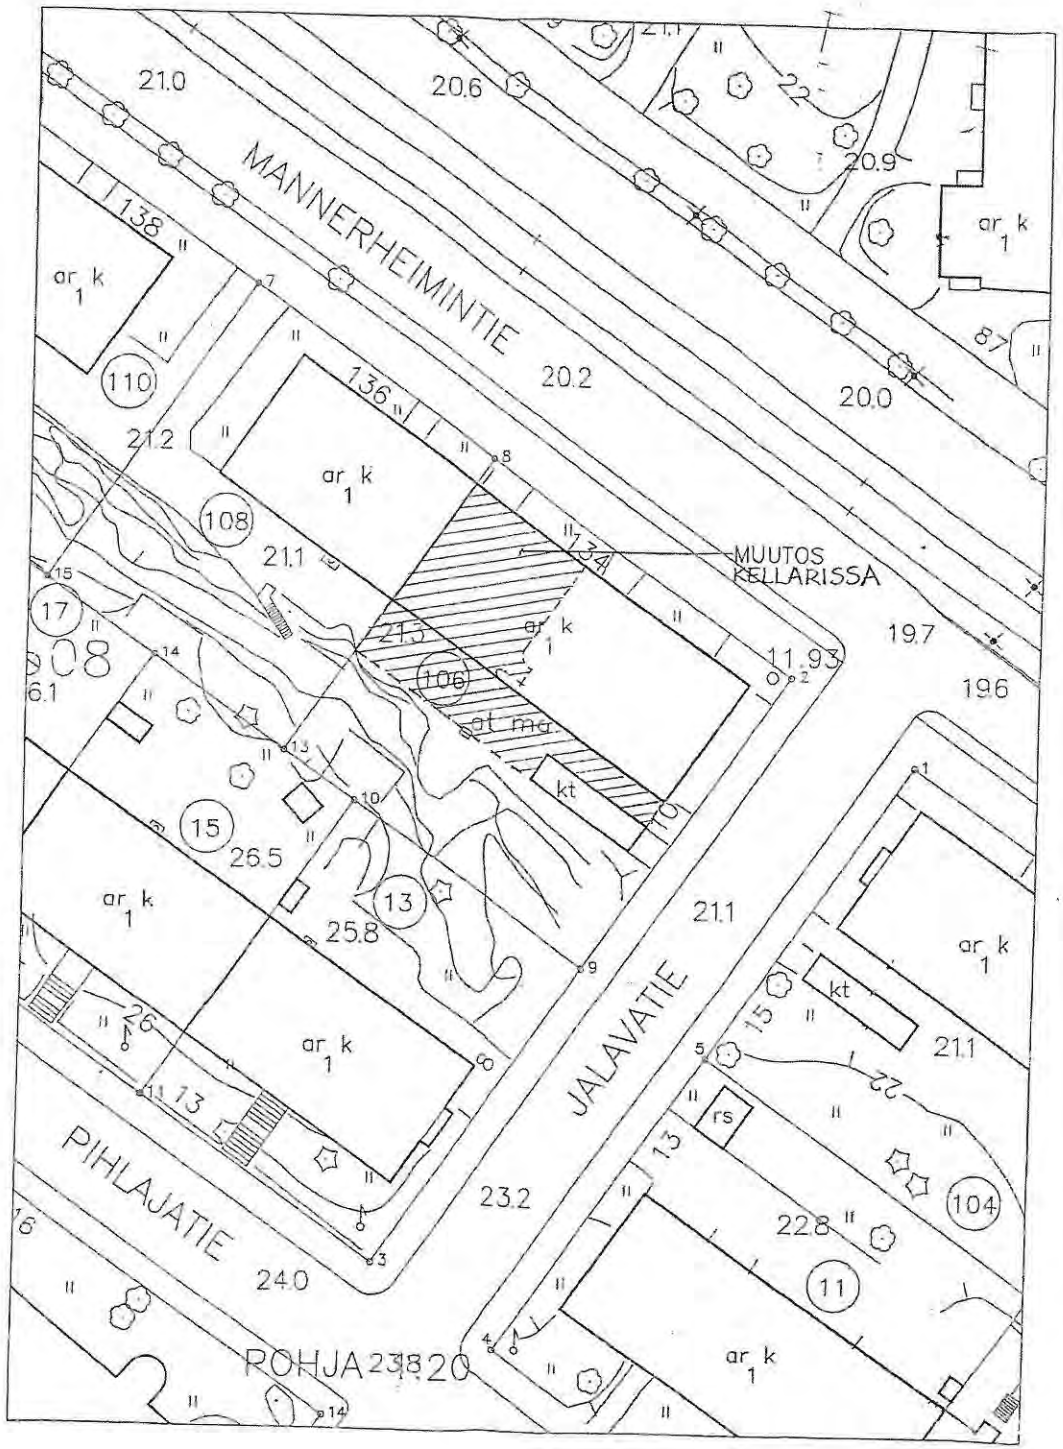

Helsingin kaupungin rakennusvalvontavirasto
13 10 2010
Helsingin kaupunki
byggnadstillsynsverk

15-319-10-5

rakennuskohteen nimi

AS. OY MANNERHEIMINTIE 134

luvan numero

MANNERHEIMINTIE 134, 00270 HELSINKI

kunta	k.osa/kylä	kortteli/tila	tontti/m:o
HELSINKI	15	15608	106
rakennustoimenpide	piirustuslaji		juoks. n:o
MUUTOS	PÄÄPIIRUSTUS		1/2
piirustuksen sisältö			mittakaavat
ASEMAPIIRUSTUS			1:500

päiväys ja allekirjoitus	suunn.ala	työn n:o	piir. n:o	muutos
12.10.2009	ARK		1	

WiWa–Arc Oy Helsinginkatu 28 C 49, 00530 HELSINKI tel 09–761280