


ETELÄÄN 1/200

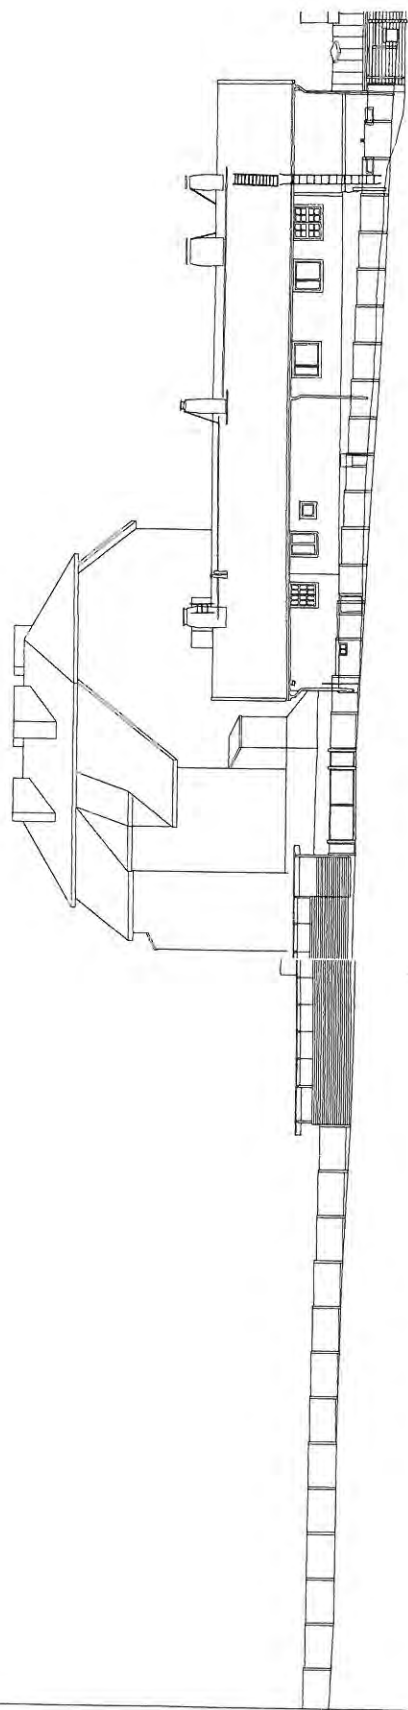

POHJOISEEN 1/200

Helsingin kaupungin
rakennusvalvontavirasto

11. 08. 2010

Helsingfors stads
byggnadstillsynsverk

K.Osa/Kylä 15. MEILAHTI	KORTTELI/TILA 437 VÄHÄ-MEILAHDEN KYLÄ	TONTTI/RNo 1:11	RAKENNUSLUVAN TUNNUS 15-2590-10-5
RAKENNUSOIMENPIDE UUDISRAKENNUS	PIIRUSTUSLAJI POIKKEUSLUPAPIIRUSTUS	JUOKS.No	
RAKENNUSKOHTIEN NIMI JA OSOITE TAMMINIEMI SEURASAARENTIE 15 00250 HELSINKI	PIIRUSTUKSEN SISÄLTÖ PIHAVAJA RAKENNUSRYHMÄN JULKISIVUT	MITTAKAAVAT 1/200	
XXXXXXXXXXXXXXXXXXXXXXXXXXXX XXXXXXXXXXXXXXXXXXXXXXXXXXXX	SUUN.ALA ARK	TYÖ No A701	PIIR.No 405
Kati Salonen ja Mona Schalin Arkkitehdit Oy OLYMPIASTADION ETELÄKAARRE A 00250 HELSINKI PUHELIN 040-532 9558, 09-673 120	PAIVÄYS 9.7.2010	YHT.HENK. Mona Schalin	MUUTOS TIEDOSTO