


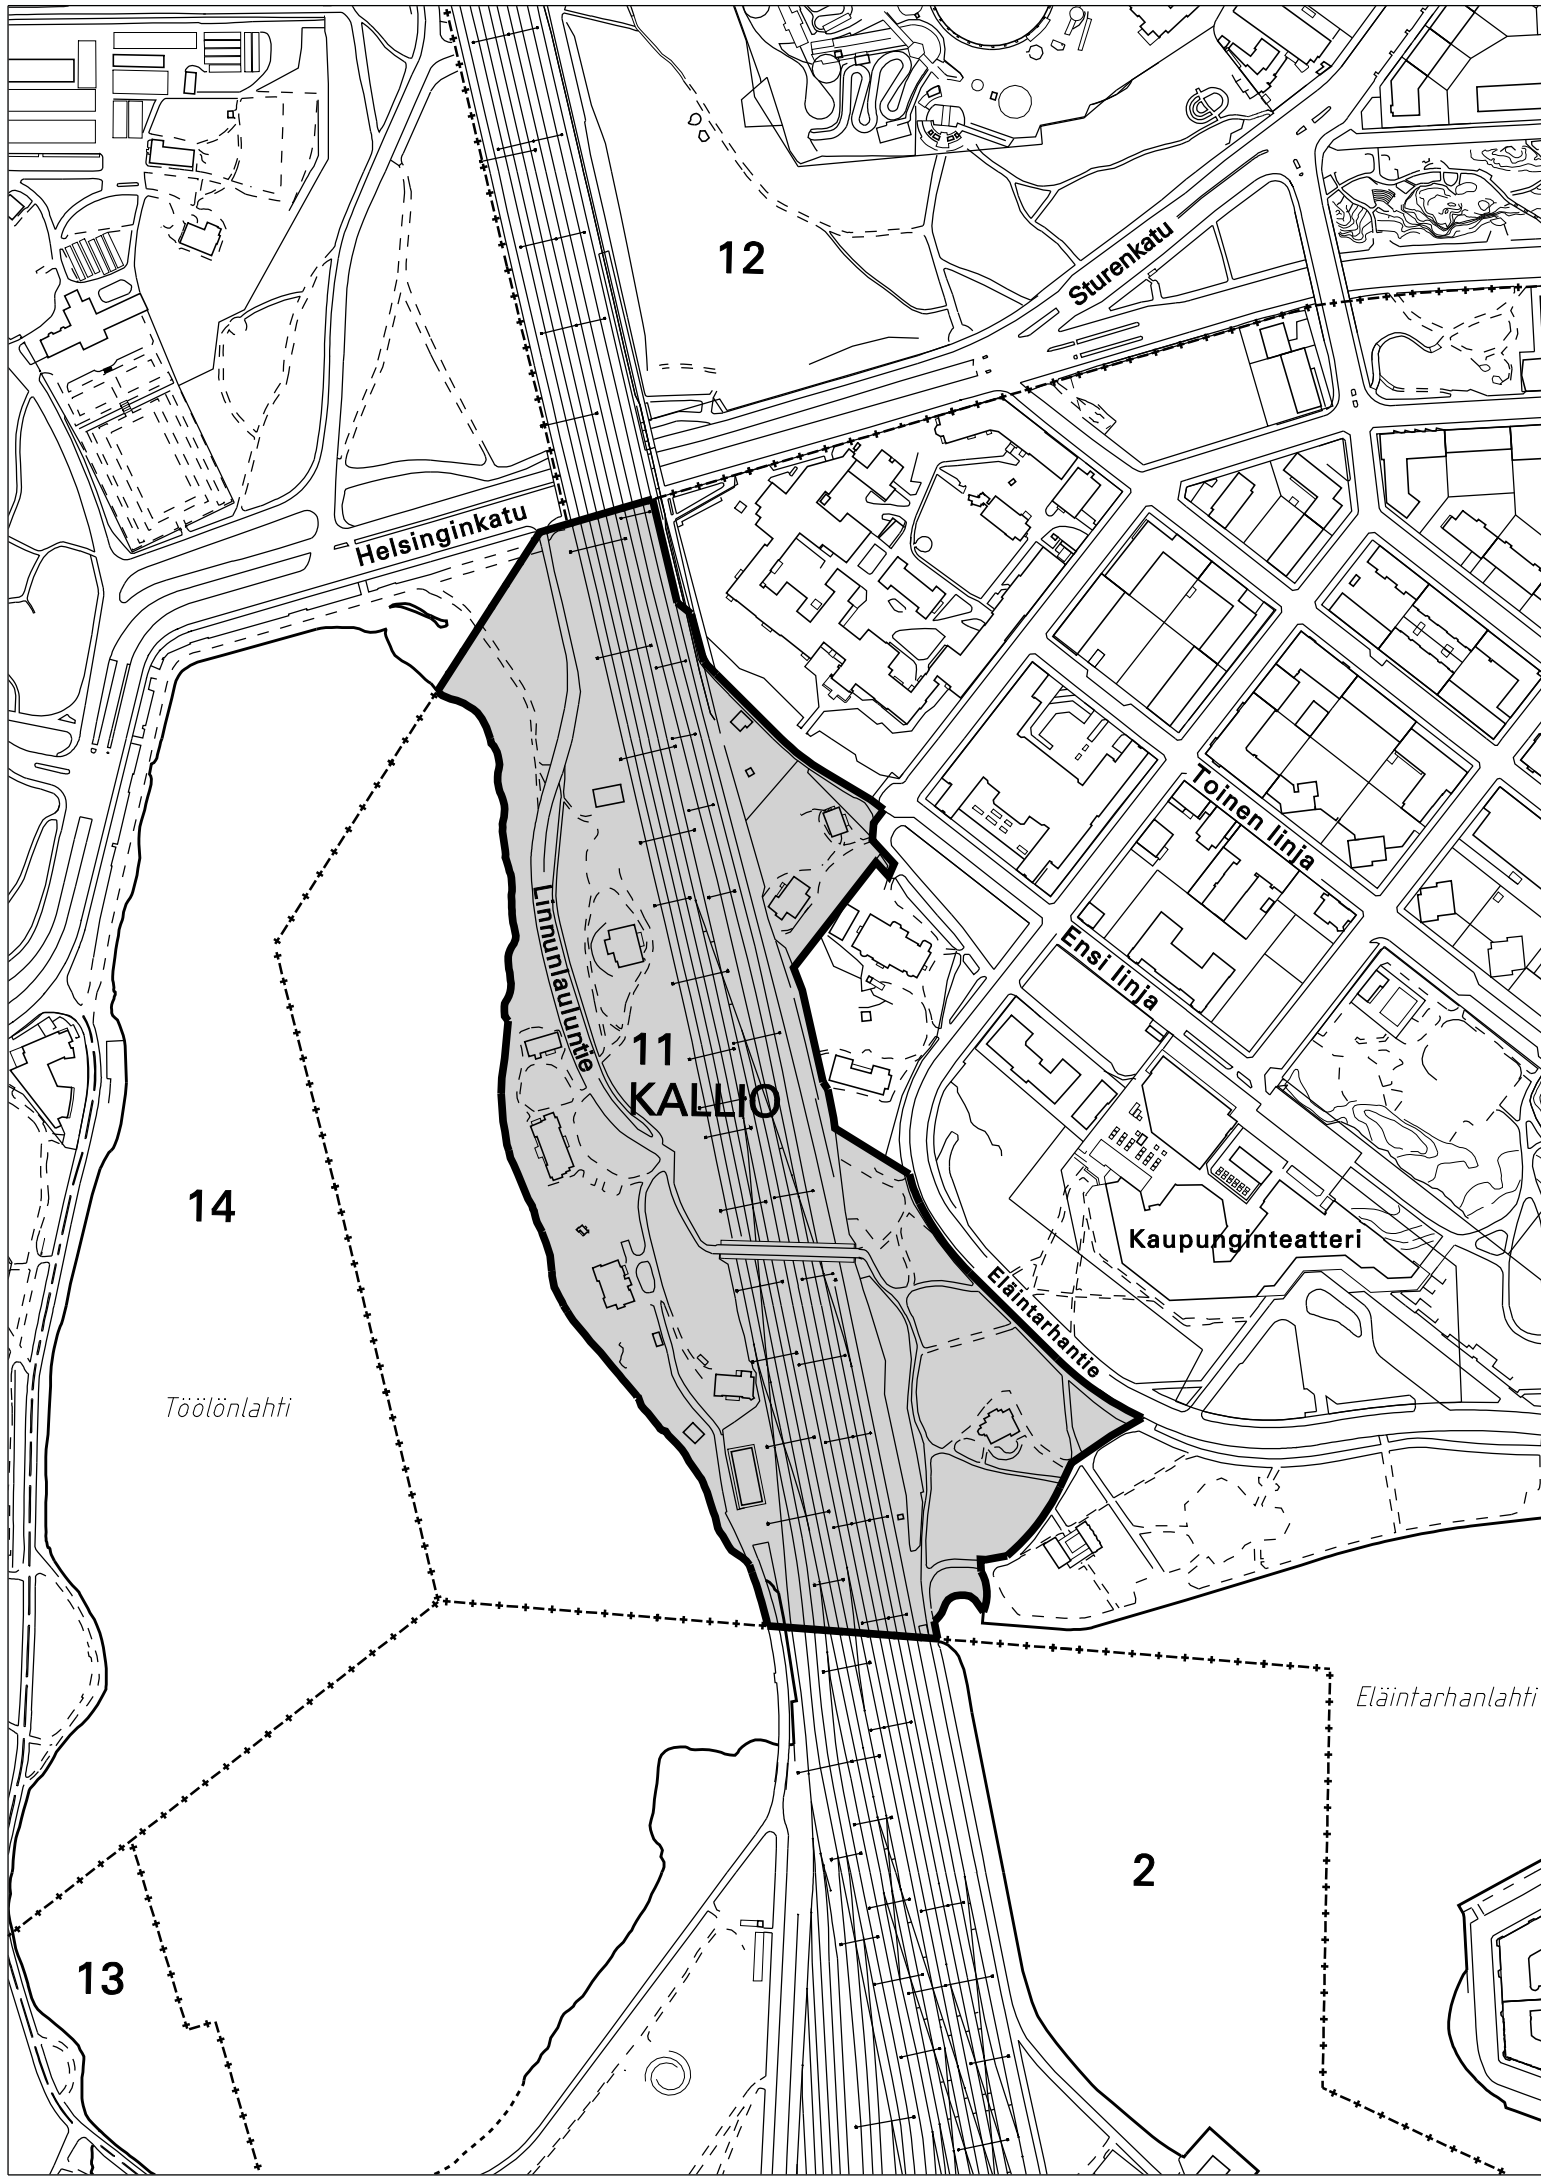

# RAKENNUSKIELTOKARTTA

1:4000

11. KAUPUNGINOSA, KALLIO  
(LINNUNLAULU)



ALUE, JOKA ON RAKENNUSKIELLOSSA MAANKÄYTTÖ- JA RAKENNUSLAIN 53 §:N  
1 MOMENTIN MUKAAN JA JOLLE ESITETÄÄN RAKENNUSKIELLON JATKAMISTA  
SAMAN PYKÄLÄN 2 MOMENTIN PERUSTEELLA.

HELSINGIN KAUPUNKISUUNNITTELUVIRASTO ASEMAKAAVAOSASTO			
RAKENNUSKIELTO	MAANKÄYTTÖ- JA RAKENNUSLAIN 53 §		
PÄIVÄYS	21.10.2010	PIIRUSTUS	11998
KSLK		LAATINUT	ANNE KARPPINEN
KHS		PIIRTÄNYT	LIISA DIGERT
RAKENNUSKIELTO PÄÄTTY		ASEMAKAAVAPÄÄLLIKÖ	ANNELI LAHTI