

ARKITEHTITOIMISTO ARI MÄKI-MARTTINEN OY  
 Arvontorille 6 C, 02100 Espoo  
 p.09-452 0200 f.09-4520 2020  
 ari.maki.marttinen@arkimmi.fi


ALUSTAVA SUUNNITELMA 05.05.2010

LEIKKAUS A-A 1/100  
 K.OY LÖNKA

Helsingin kaupungin  
 rakennusvalvontavirasto

Helsingfors stads  
 byggnadsstyrelsen

009  
 4-1739-10-5

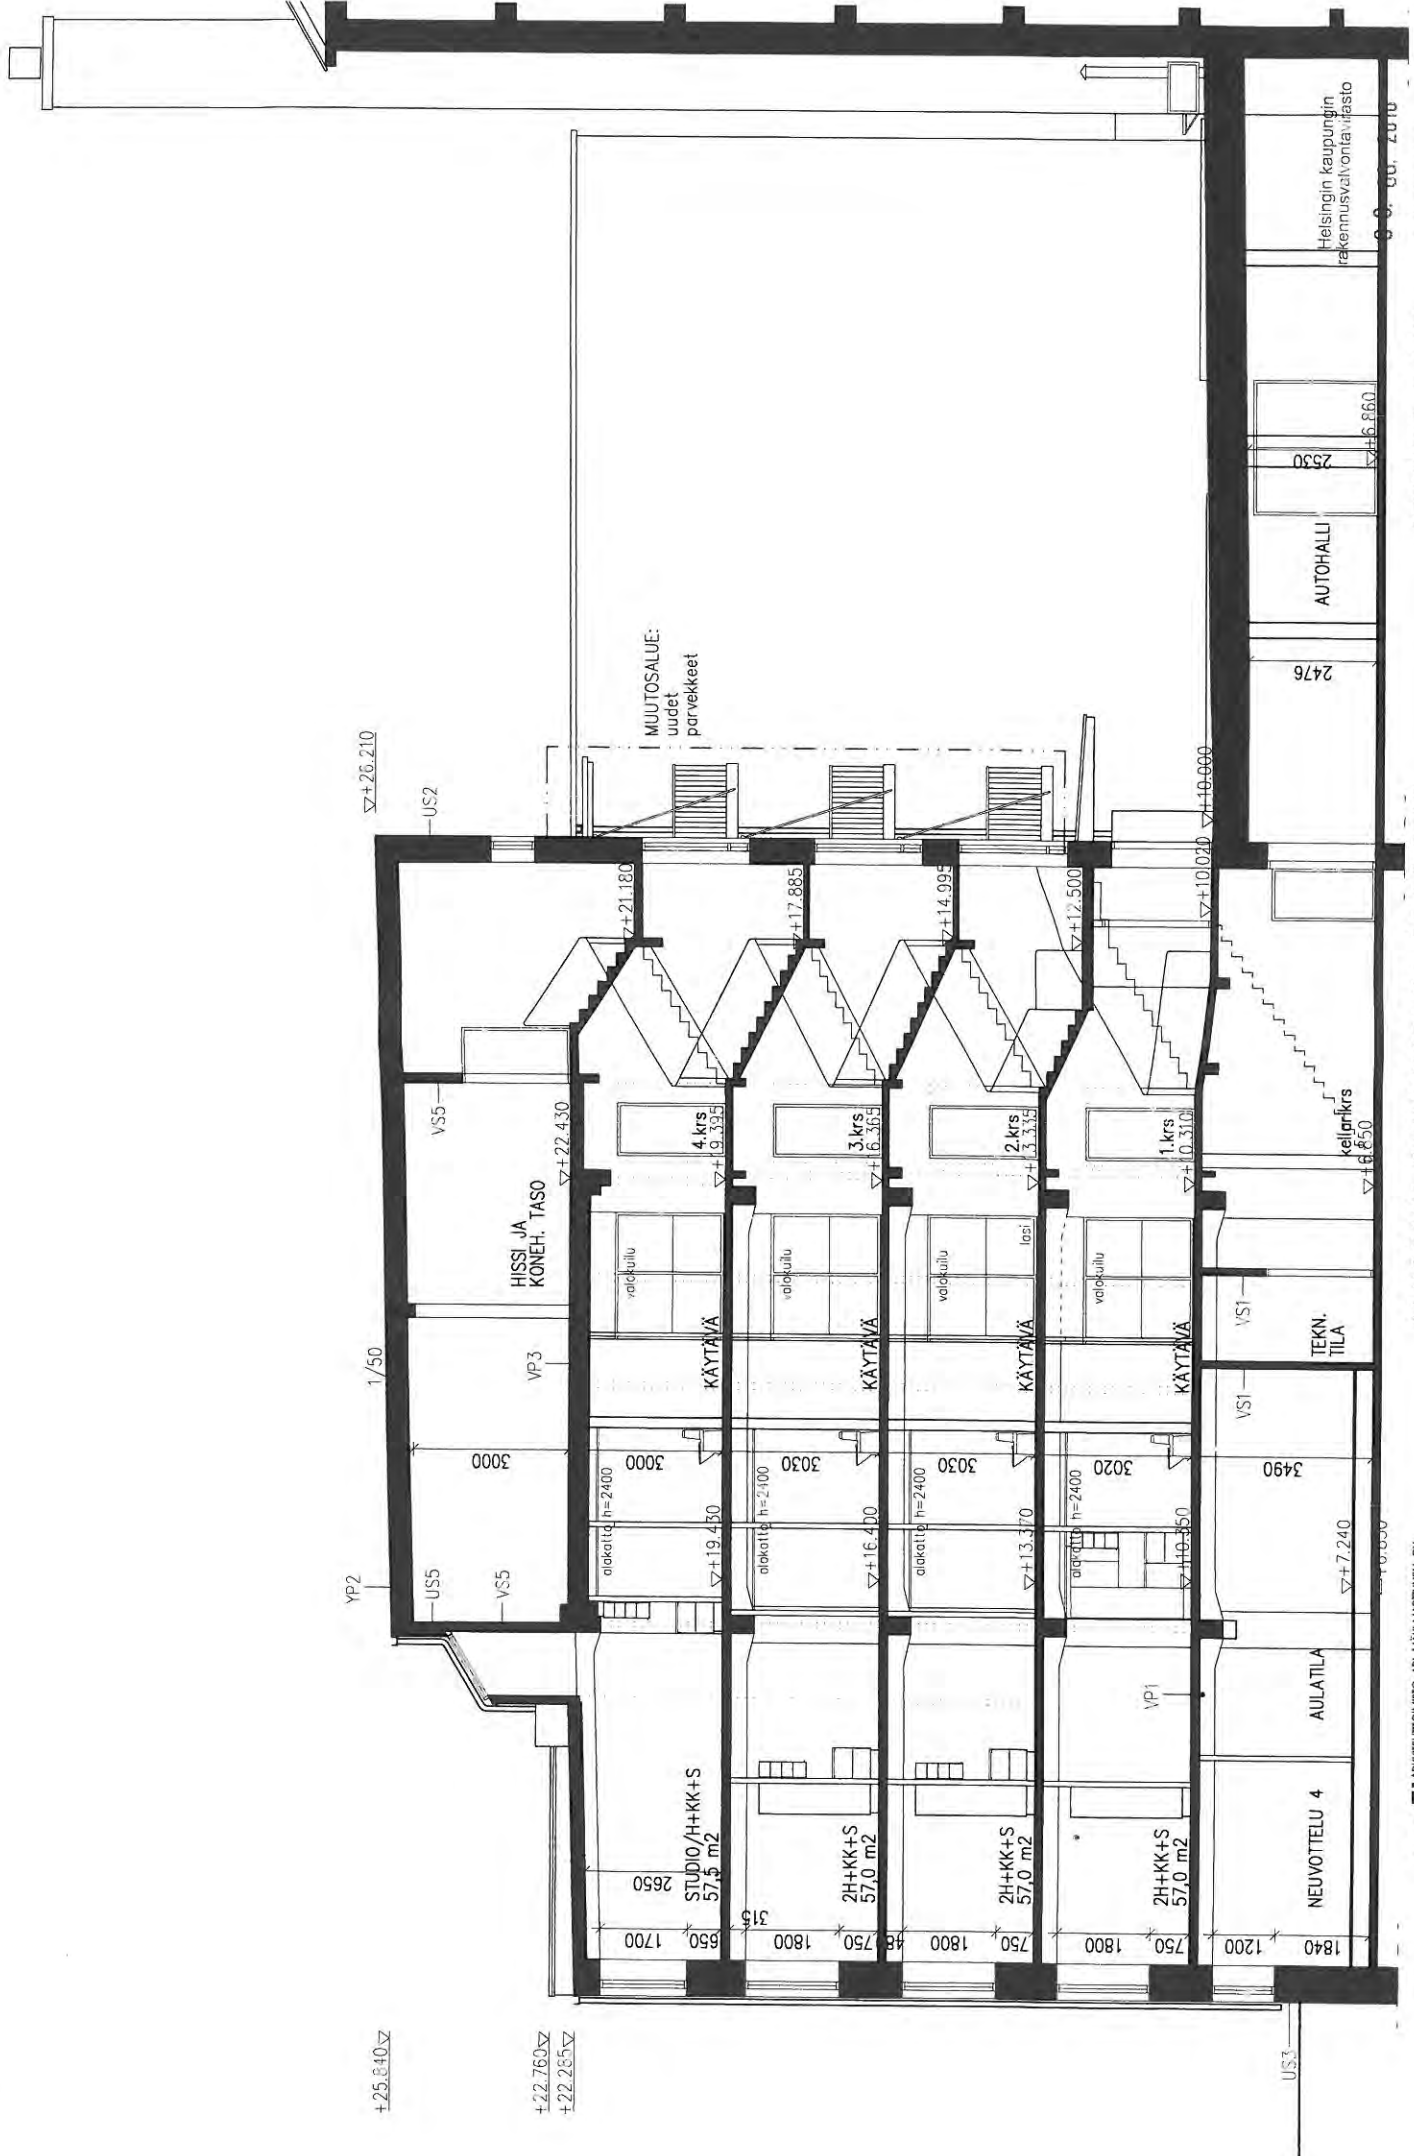

ALUSTAVA SUUNNITELMA 05.05.2010

LEIKKAUS B - B 1/100  
K.OY LÖNKA

Helsingin kaupungin  
rakennusvalvontalaitos

010

*4-1739-10-5*

ARKKITEHTITOIMISTO ARI MÄKI-MARTTINEN OY  
Aventorintie 6 C, 02100 Espoo  
p:09-452 0200 f:09-4520 2020  
etu@ari.maki-martinen@arkkimi.fi

1. TERÄS, MAALATTU, VÄRI TUMMA HARMAA
2. BETONI, VÄLIPOHJA
3. PUUKKUNA-OVI, VÄRI VALKOINEN



Helsingin kaupungin  
rakennusvalvonta/virasto

03.06.2010

Helsingfors stads  
byggnadsstyrelsen/verk


ALUSTAVA SUUNNITELMA 05.05.2010

JULKISIVU LUOTEESEEN, PIHALLE 1/100

K.OY LÖNKKÄ

4-1739-10-S 011

ARKKITEHTITOIMISTO ARI MÄKI-MÄRTINEN OY  
Arquitectos S.C. - 02100 Espoo  
Puhelin: 02020 16509-4820 2020  
60mm16509@arimmi.fi

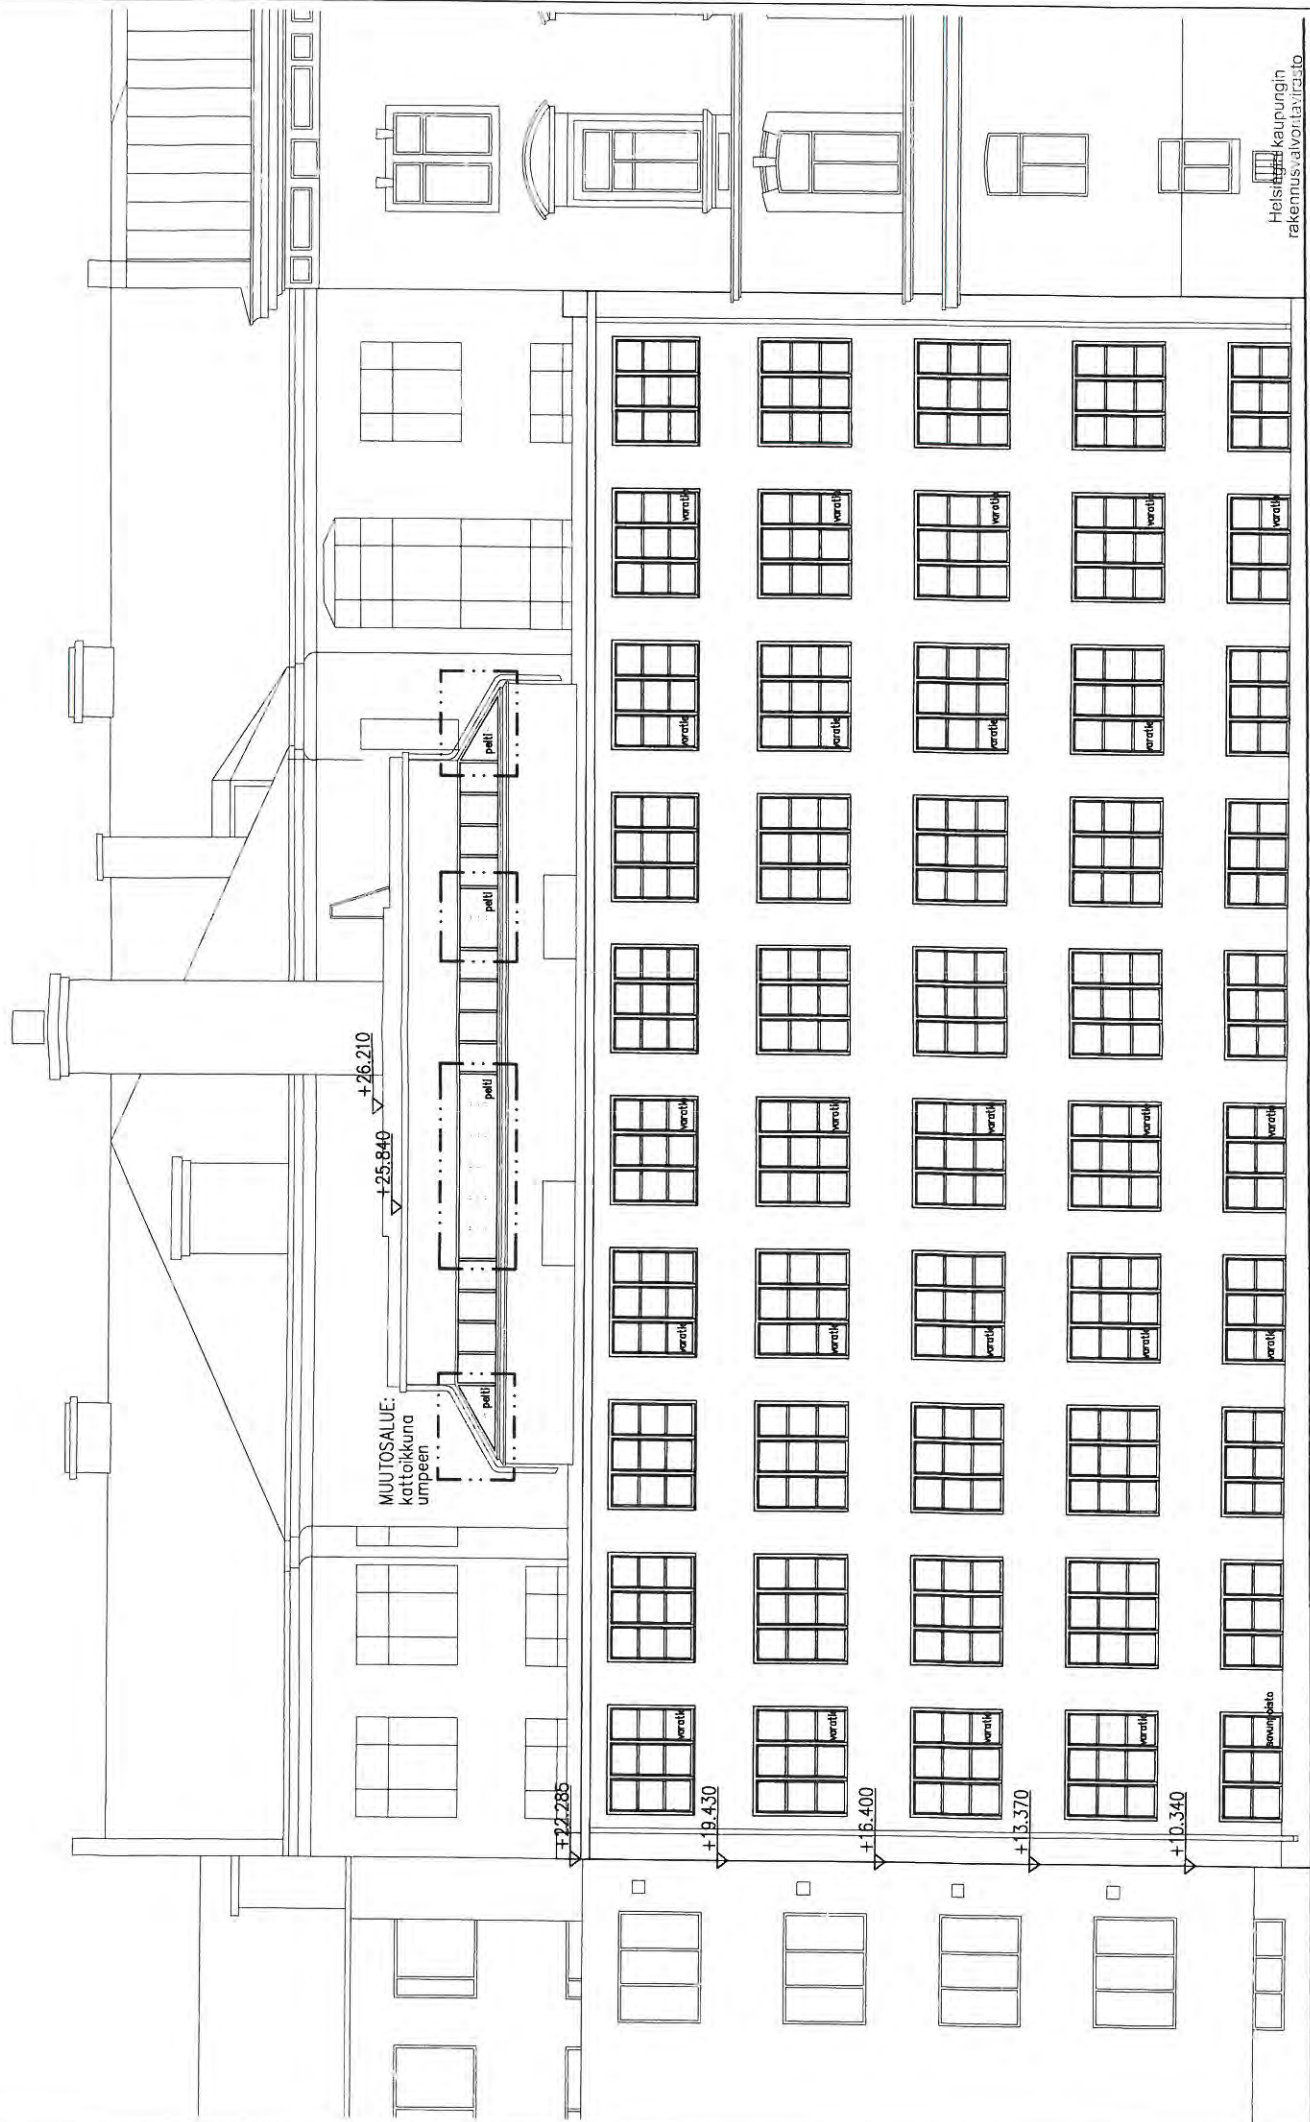

Helsingin kaupungin  
rakennusvalvontavirasto

JULKISIVU KAAKKOON 1/100  
K.OY LÖNKA *A-1739-10-S*

ALUSTAVA SUUNNITELMA 05.05.2010

ARKKITEHTITOIMISTO ARI MAKI-MARTTINEN OY  
Aherojantie 6 C, 02100 Espoo  
p.09-452 0200 fax:09-4520 2020  
etu@ari.maki-marttinen.fi

PELASTUSTIE

03.06.2010  
Helsingfors stad  
byggnadsinsynsverk