


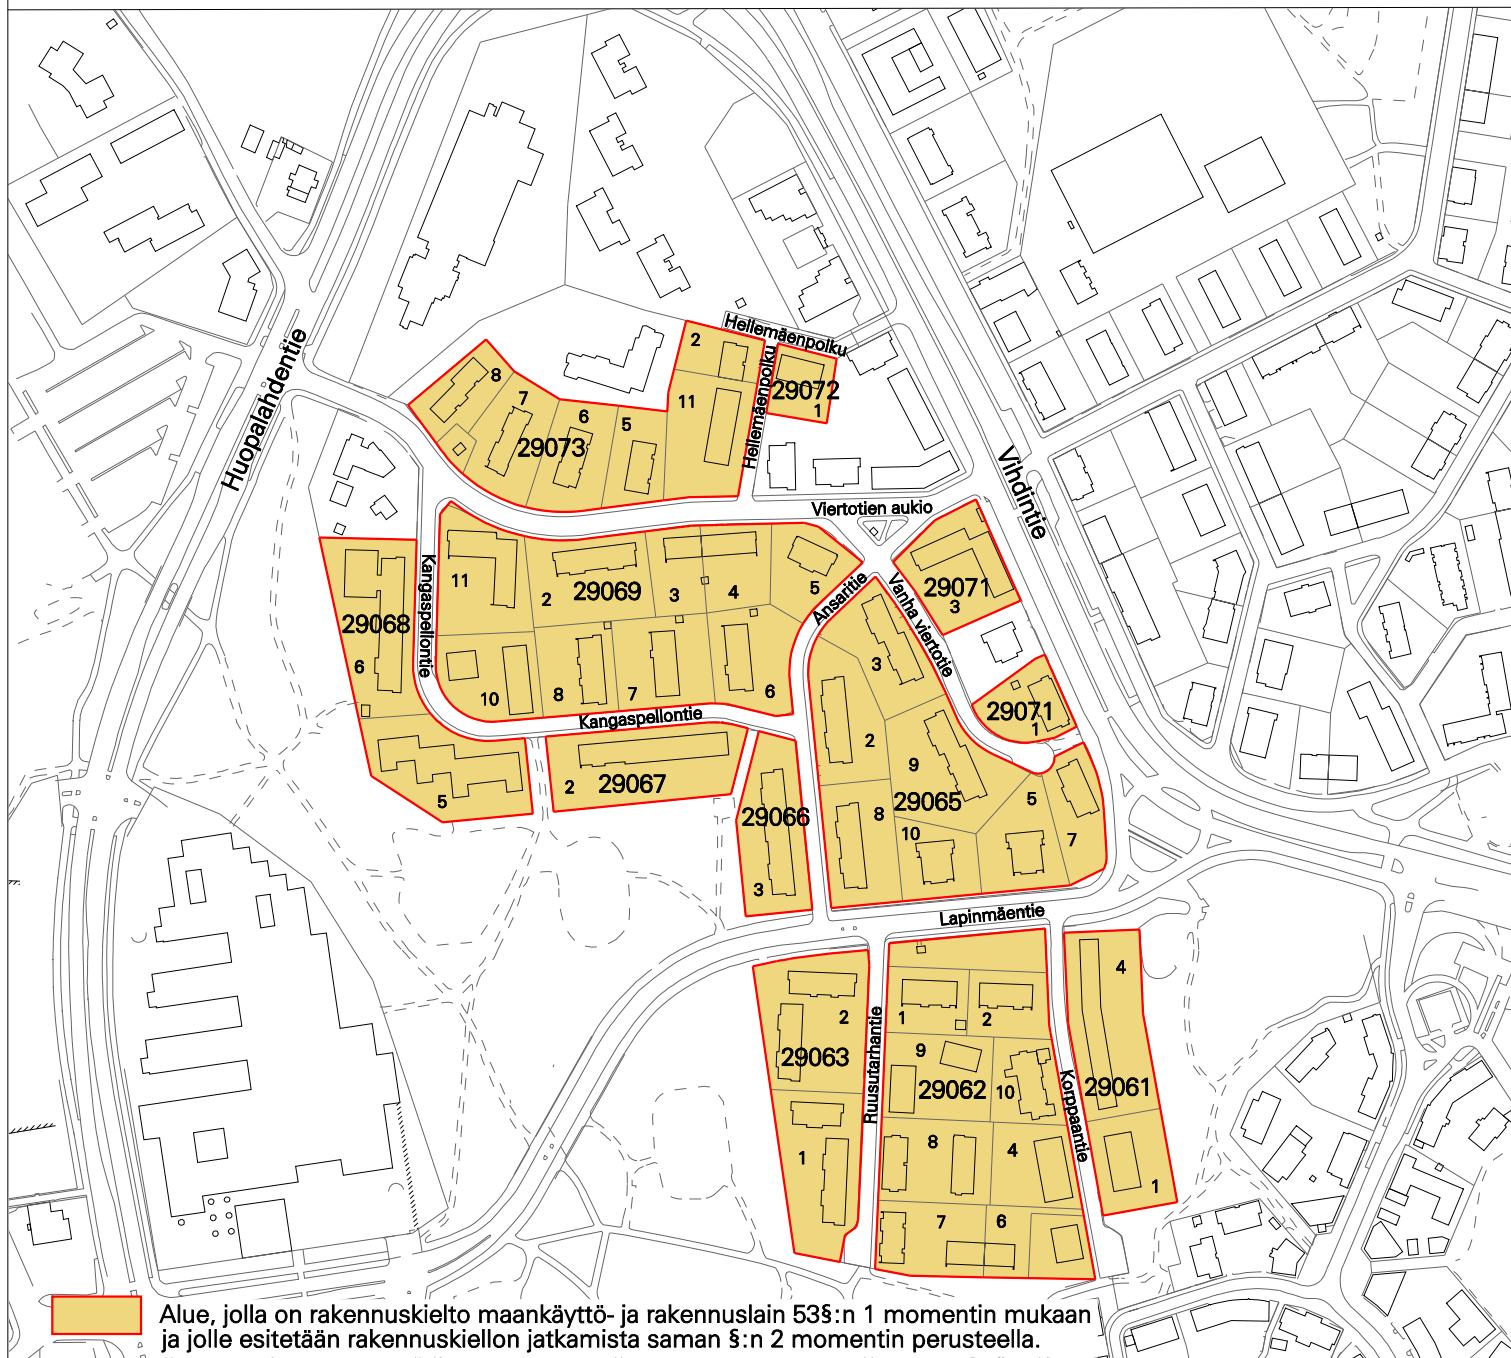

RAKENNUSKIELTOKARTTA

29.KAUPUNGINOSA HAAGA, ETELÄ- HAAGA

1:4000



HELSINGIN KAUPUNKISUUNNITTELUVIRASTO ASEMAKAAVAOSASTO

RAKENNUSKIELTO

MAANKÄYTTÖ- JA RAKENNUSLAIN 53 §

PÄIVÄYS

27.1.2011

PIIRUSTUS

12033

KSLK

LAATINUT

Päivi Sarmaja

KHS

PIIRTÄNYT

Marketta Takamäki

RAKENNUSKIELTO PÄÄTTY

ASEMAKAAVAPÄÄLLIKÖ

OLAVI VELTHEIM