





RAKENNUSKIELTOKARTTA

1:10 000

38. KAUPUNGINOSA MALMI
MALMIN LENTOKENTTÄ

41. KAUPUNGINOSA SUURMETSÄ
TATTARISUO

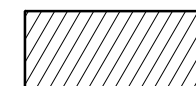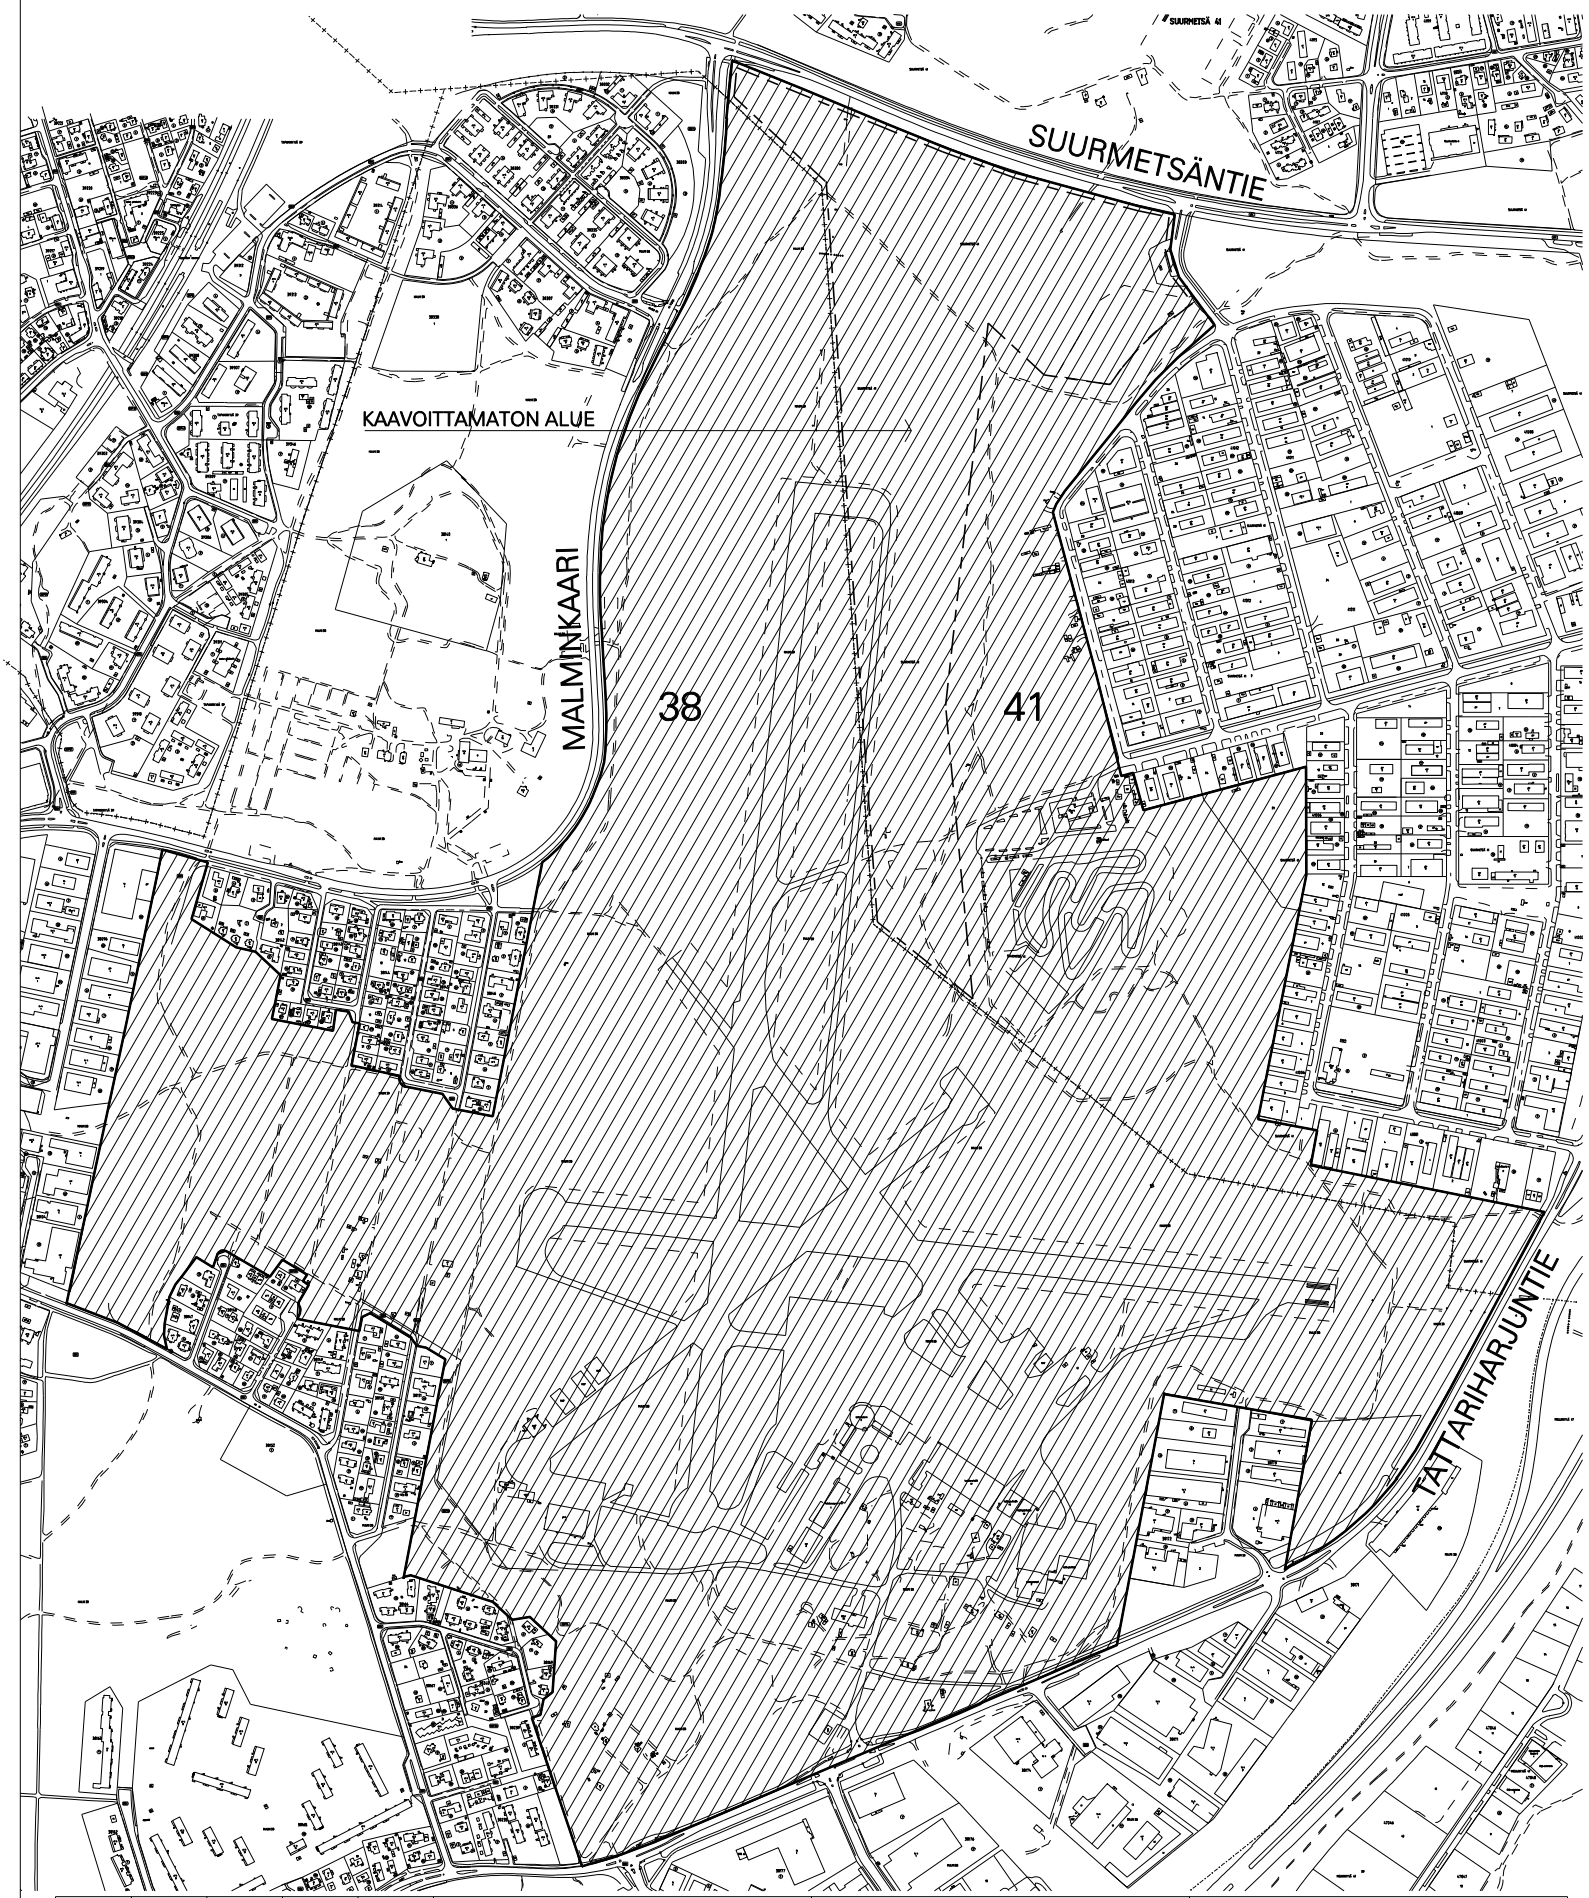

ALUE, JOKA ON RAKENNUKIELLOSSA MAANKÄYTTÖ-
JA RAKENNUSLAIN 53 §:N 1. MOMENTIN PERUSTEELLA
JA JOLLE ESITETÄÄN RAKENNUKIELLON JATKAMISTA
SAMAN PYKÄLÄN 2. MOMENTIN PERUSTEELLA.

HELSINGIN KAUPUNKISUUNNITELUVIRASTO ASEMAKAAVAOSASTO

RAKENNUKIELTO MAANKÄYTTÖ- JA RAKENNUSLAIN 53 §

PÄIVÄYS 17.2.2011

PIIRUSTUS

12036

KSLK 17.2.2011

LAATINUT TUOMAS ESKOLA

KHS

PIIRTÄNYT MARJA LEINO

RAKENNUKIELTO PÄÄTTY

ASEMAKAAVAPÄÄLLIKKÖ OLAVI VELTHEIM

0 500m 1000m 1500m 2000m