


1

KAAVAN MUKAINEN
RAK.OIKEUS 820 m²

KÄYTETTYRAK.OIKEUS 881 m²

ANOTTU RAK.OIKEUS 98 m²
(PÄÄRAK. ULLAKON KÄYTTÖNOTTO)

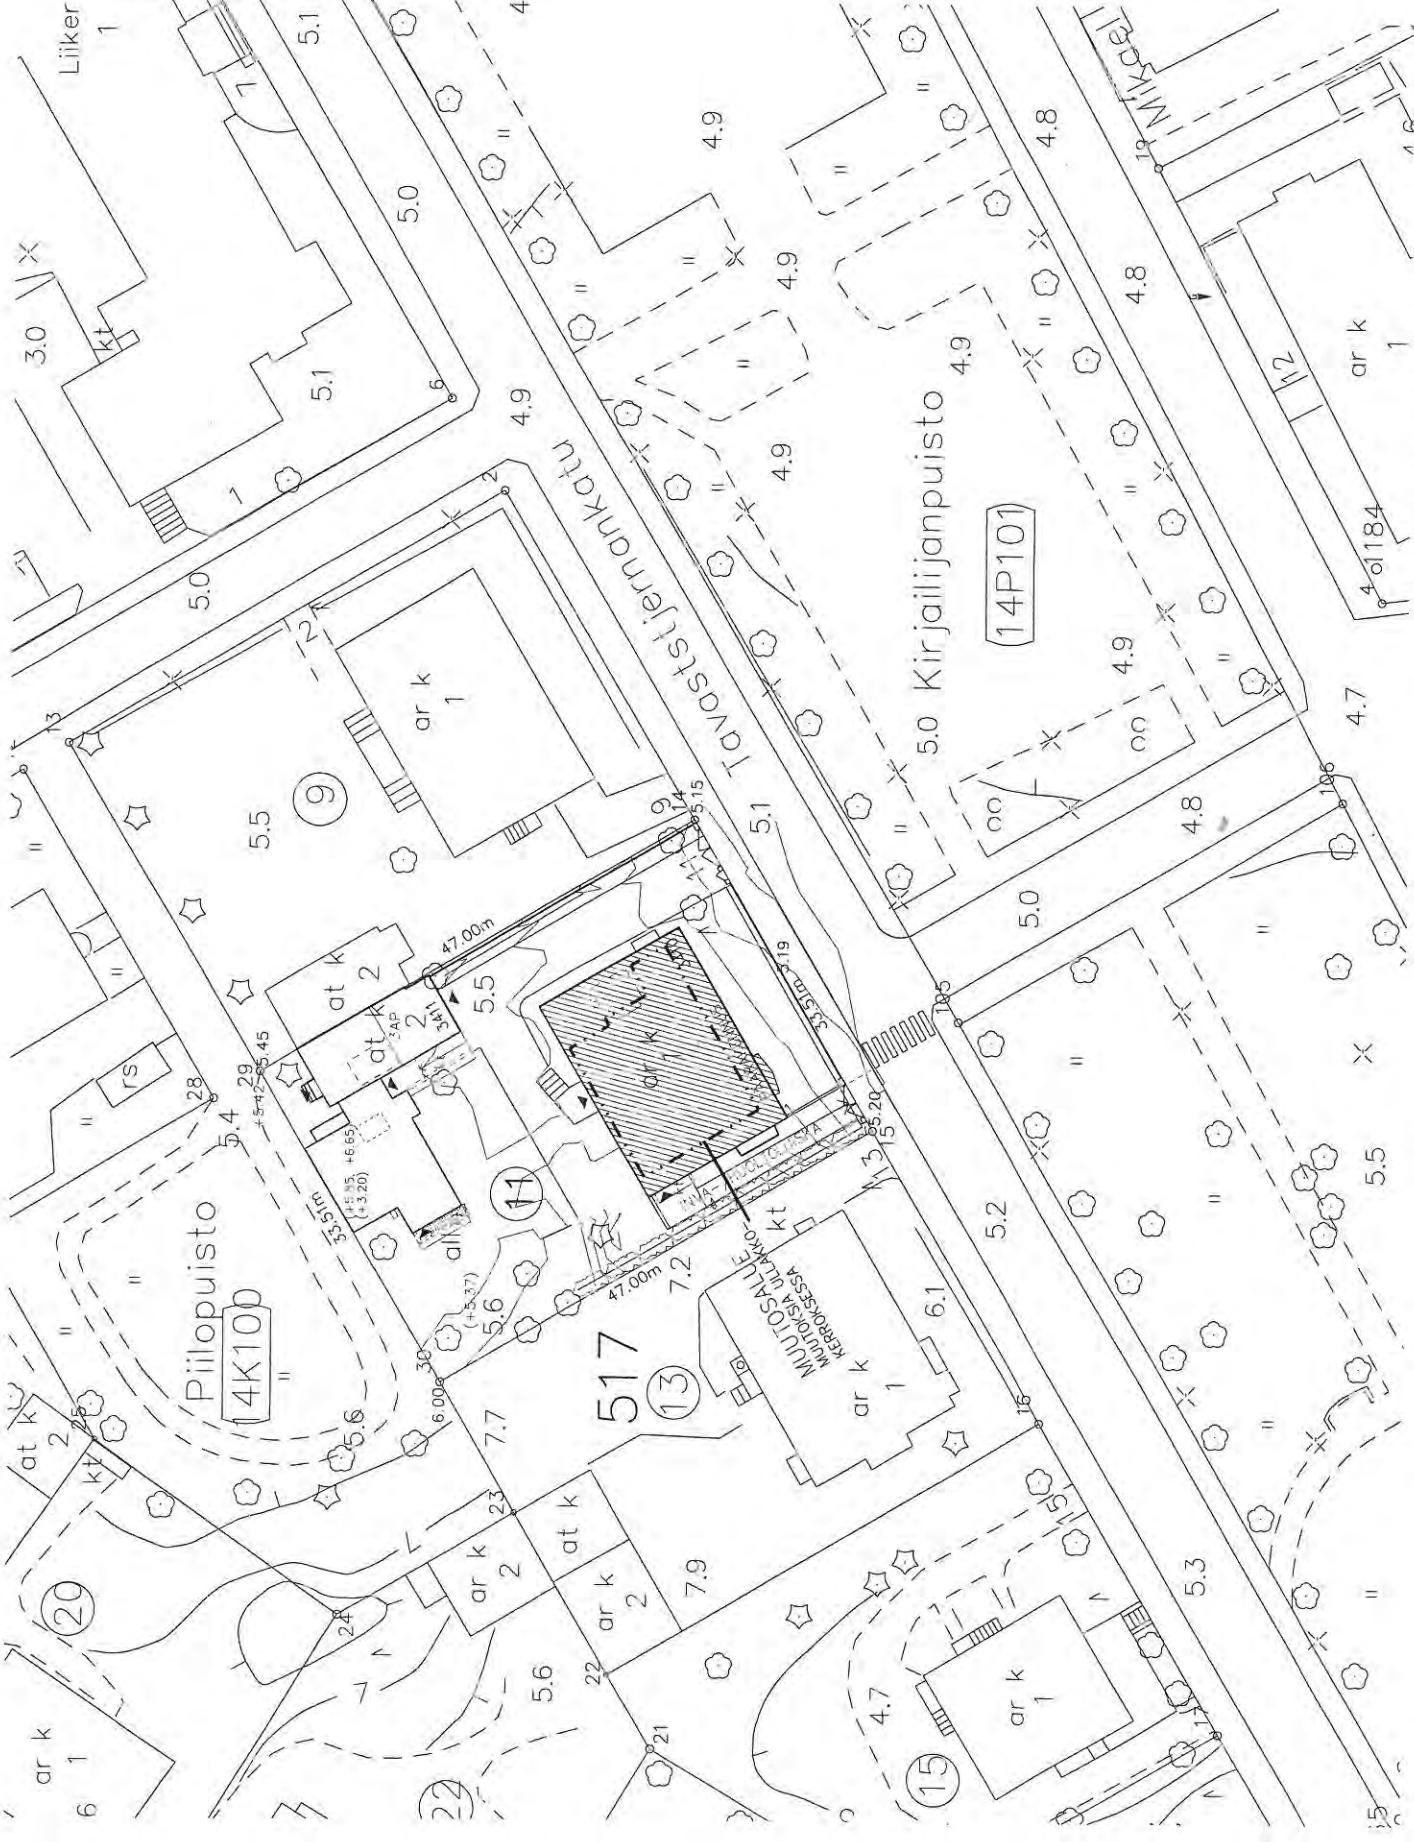

ASUNTO OY TAVASTTÄHDENKATU 11
TAVASTSTJERNANKATU 11, 00250 HELSINKI

ASEMPIIRROS MK 1/500 08.12.2010