


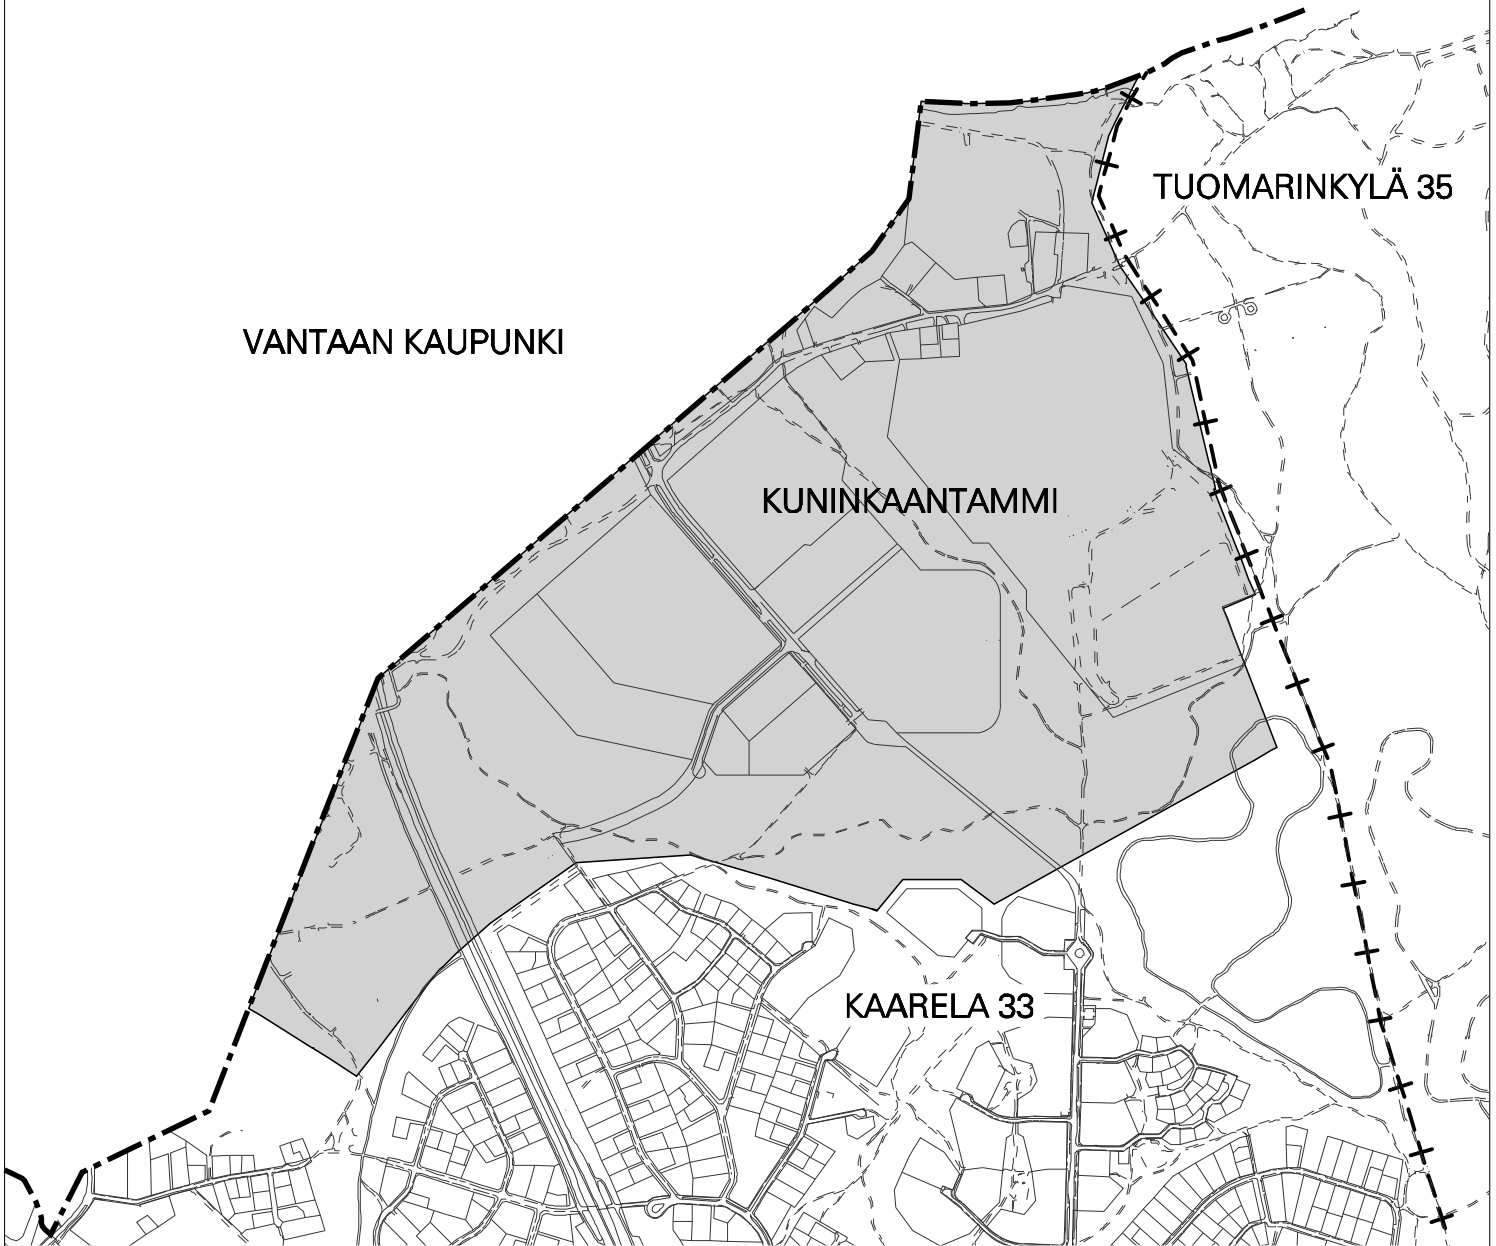

RAKENNUSKIELTOKARTTA

1:12 000

33. KAUPUNGINOSA KAARELA
KUNINKAANTAMMI



Alue, jolla on rakennuskielto maankäyttö- ja rakennuslain 53 §:n 1 momentin mukaan ja jolle esitetään rakennuskiellon jatkamista saman §:n 2 momentin perusteella.

HELSINGIN KAUPUNKISUUNNITTELUVIRASTO ASEMAKAAVAOSASTO

RAKENNUSKIELTO

MAANKÄYTTÖ- JA RAKENNUSLAIN 53 §

PÄIVÄYS

14.4.2011

PIIRUSTUS

12054

KSLK

LAATINUT

ULLA JAAKONAHO

KHS

PIIRTÄNYT

JAANA FORSMAN

RAKENNUSKIELTO PÄÄTTYY

ASEMAKAAVAPÄÄLLIKKÖ

OLAVI VELTHEIM