



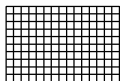

# RAKENNUSKIELTOKARTTA

1:10000

22. KAUPUNGINOSA VALLILA, OSA KORTTELIA 390 JA KATUALUE

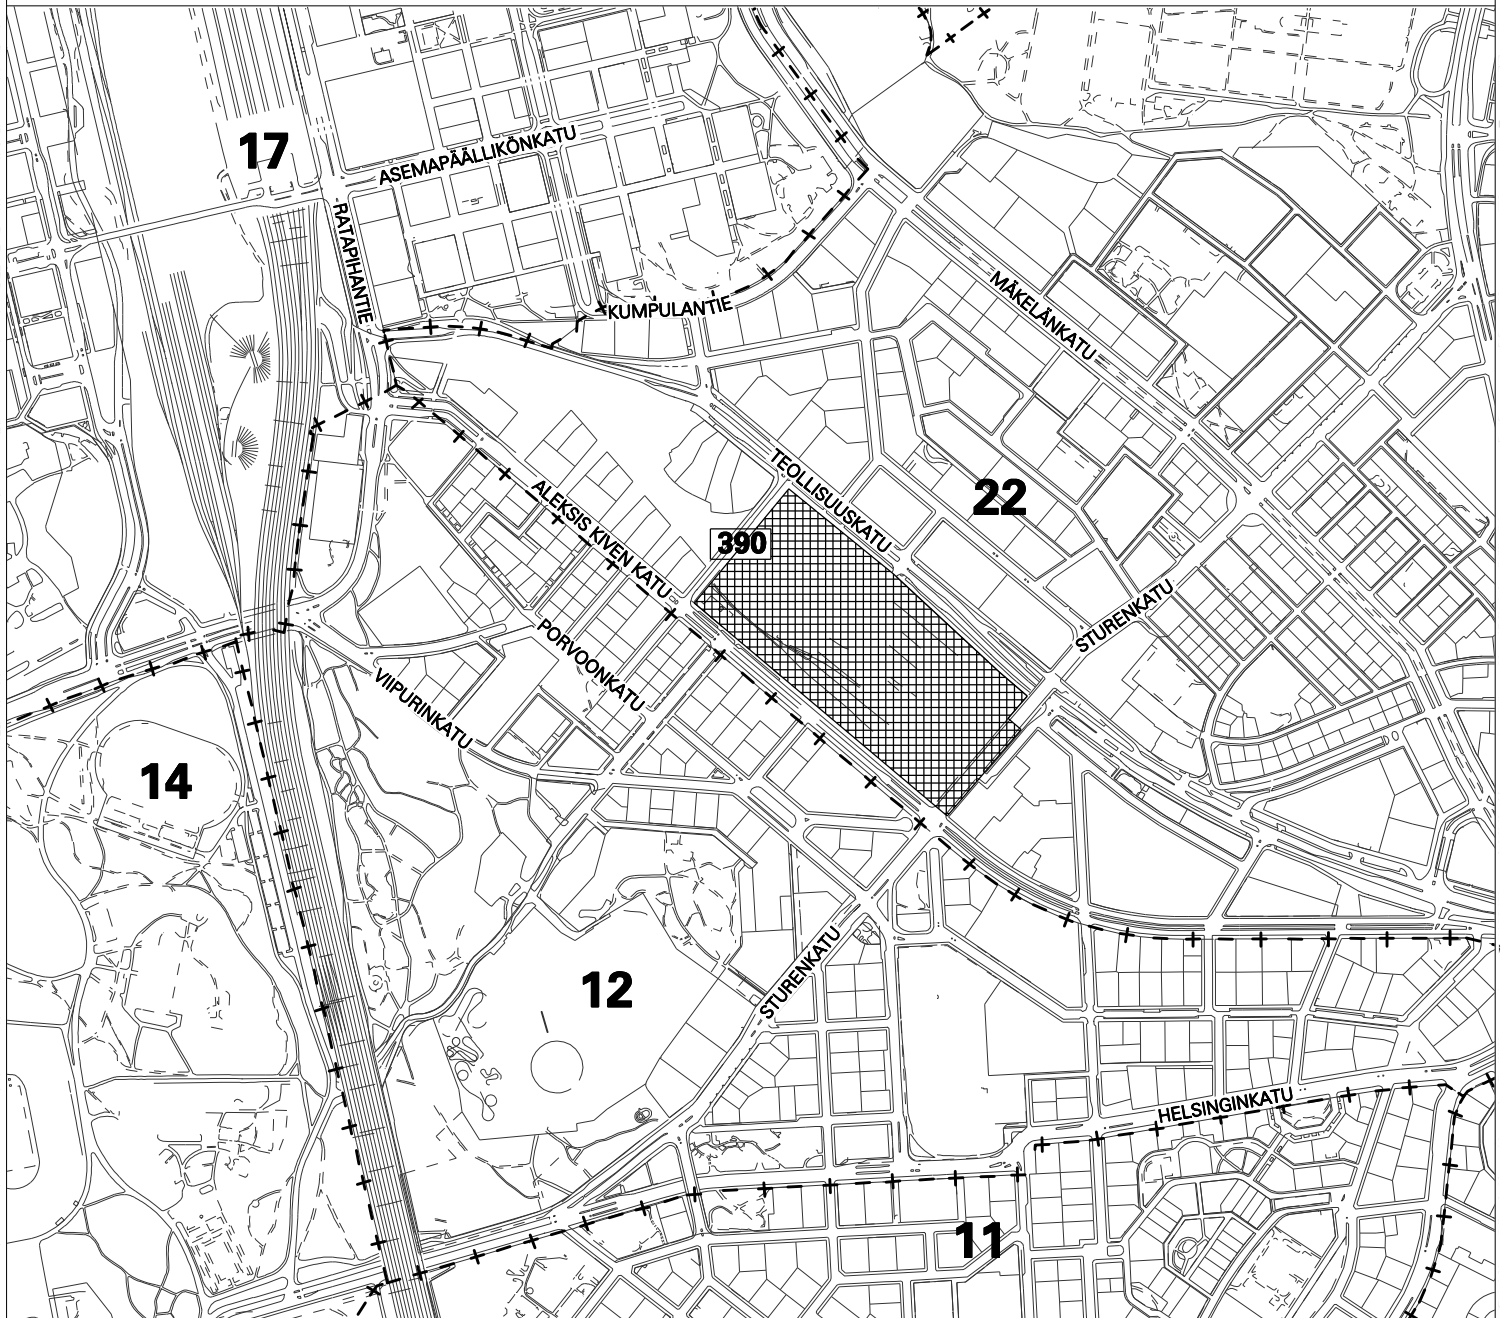

Alue, joka on rakennuskielossa maankäyttö- ja rakennuslain 53 §:n 1 momentin mukaan ja jolle esitetään rakennuskiellon jatkamista saman pykälän 2 momentin perusteella.

HELSINGIN KAUPUNKISUUNNITTELUVIRASTO ASEMAKAAVAOSASTO  
RAKENNUSKIELTO MAANKÄYTTÖ- JA RAKENNUSLAIN 53 §

PÄIVÄYS 5.5.2011

KSLK

KHS

RAKENNUSKIELTO PÄÄTTY

PIIRUSTUS

LAATINUT

PIIRTÄNYT

ASEMAKAAVAPÄÄLLIKÖ

12030

JANNE PROKKOLA

PÄIVI KAARTINEN

OLAVI VELTHEIM