


SET

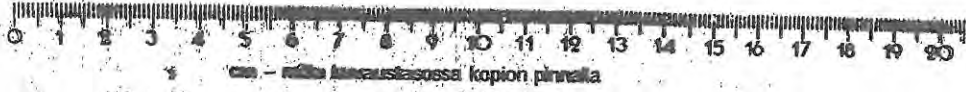

Kvartersohmde for allmanna byggnader.

Part. i parten får for rekreationsområdet uppföras smarre byggnader i en våning

Fiskhamn.

Småbårhamn.

Speziatområde. Området får användas for vinterforvarning av småbåtar.

Vallenområde.

Linje 3 m utanfor det planområde som fastställetsen gäller

Stadsdelsgrans.

Kvarters- och områdesgrans

Bestämmelsegrans

Riktigvande bestämmelsegrans

Kryss på beteckning anger att beteckningen slopas.

Stadsdelsnummer

Stadsdelens namn.

Kvartersnummer.

Tomtnummer.

Namn på gata eller område.

Byggnadsförl i kvadratmeter våningsyta.

Ungefärlig markhöjd.

Maxsta höjd for skärningspunkt mellan fasad och våtertak.

Vattenakens lutning får vara högst 1:2. Till byggnads vind får forlaggas utrymmen som motsvarar tomlens användning

Byggnadsyta

Del av tomt som bör planteras med träd och buskar.

Till gäll lage räckgivande trädträd som bör planteras

Del av område som reserveras for hundpark.

Gata.

Raktgivande del av område som reserveras for gånggata

Raktgivande del av område som reserveras for gång- och cykeltråf, där även servicestråf är tillåten.

Raktgivande del av område som reserveras for trapp- och rampförbindelse for till tråf.

Del av område som bör reserveras for områdets nye servicestråf.

Parkeringsplats.

Del av område där tåjer och vägbrytare får anläggas.

Bre. reserverad for soärtåh

Planskid korsning. På området får byggas en trappa och en ramp for till tråf.

Minimihöjd på 1-kvartersområde i båt-plats/250 m våningsyta.

HELSINGIN SATAMA	
PUOLLETTAAN HYVÄKSYTTÄVÄKSI	
6.7 1996	XXXXXXXXXXXXXXXXXX

RAKENNUSLAUTAKUNNAN
vahvistama 8.10.1996
P10 S
Helsinki 10.10.1996
XXXXXXXXXXXXXXXXXX

Kirsi Kotaluoto
pöytäkirjapöytä

RAK. W
15-07-1996
BYGGN. TSV

RAK. W
08-08-1996
BYGGN. TSV

Kuvaus no 4171-537-98

K. esitys 10. SOONÄINEN	Komissio	Tontin no Rno 1	Viranomaisen määrämä 10-2717-A-96	TUNNUS
Yhteisömuoto TILAPÄSRÄKENNYS			Perustaja PÄÄPÄRUSTUS	Julkaisun
Rakennustavan nimi ja osoite AK-MARIN OY VERKKORATU 9 00580 HELSINKI			Maastuksen SÄSÄB ASEMAPÄRROS	Mittakaava 1:500
Stuurinvaltuutus nimi, päällikö ja allekirjoitus TERHO LINDQVIST RAKARKK. SUSITE 10 B 18 00900 HELSINKI p. 7592085		24.05.1996	Rakite. vahv. 8.10.1996 F.810	Mittakaava 1
		XXXXXXX	ARK	